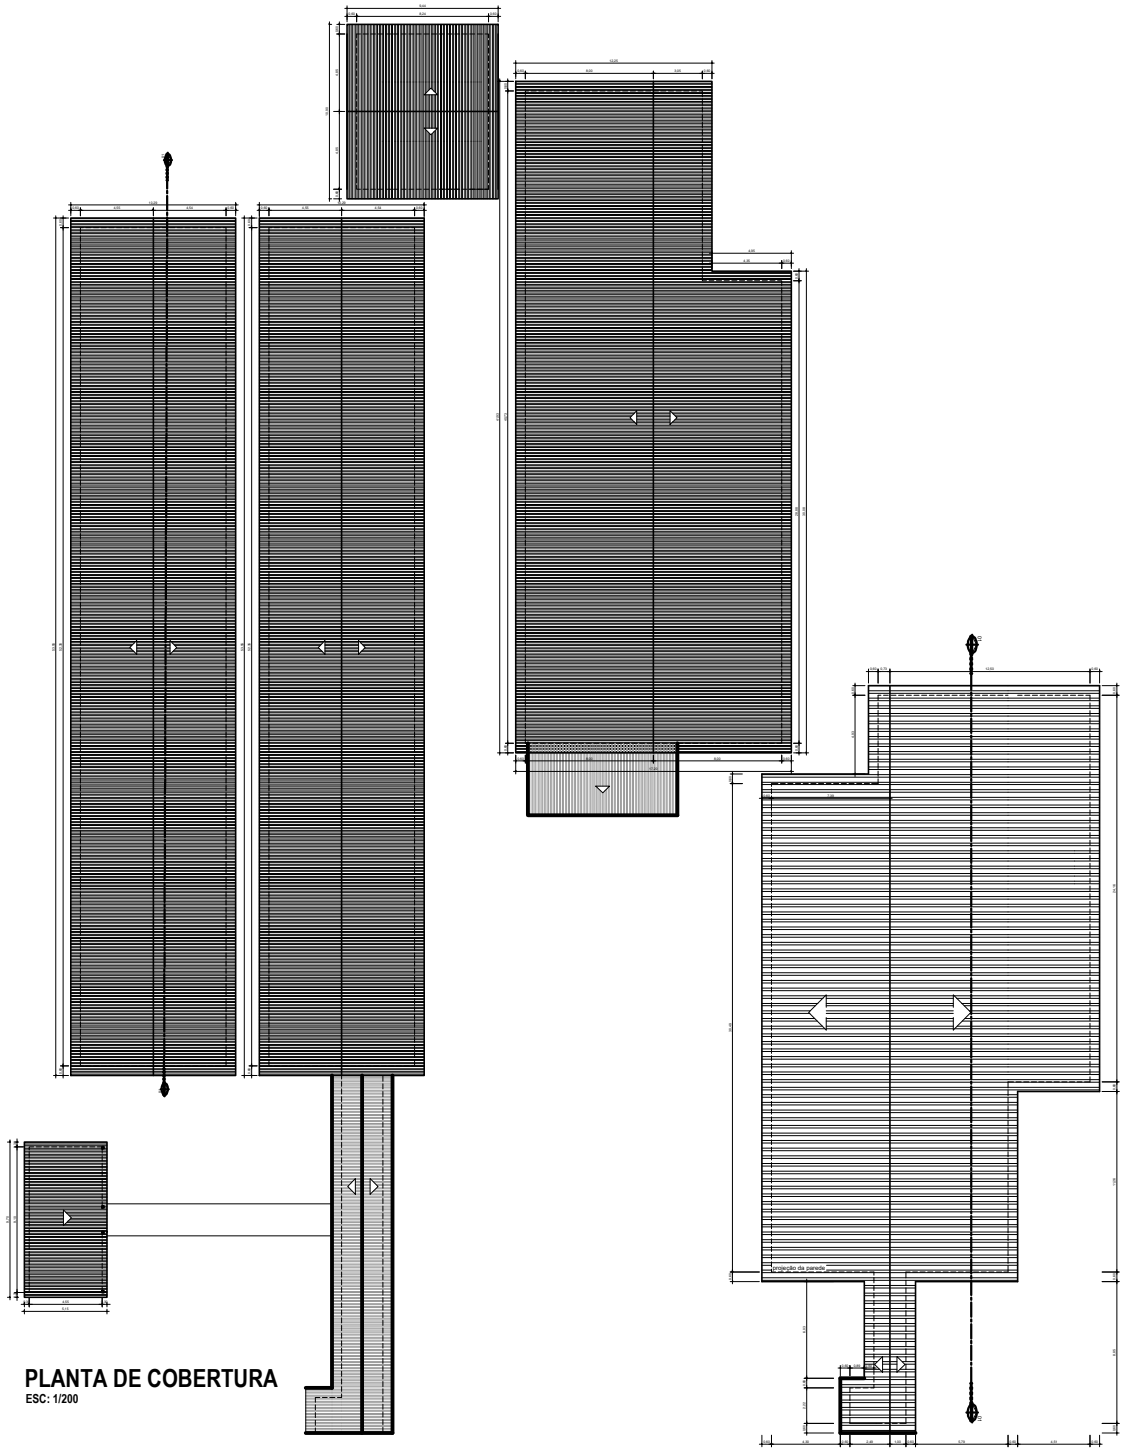

PLANTA DE COBERTURA

ESC: 1/200

SHELSON GIL MOIA CARDOSO:67916228220

Digitally signed by SHELSON GIL MOIA CARDOSO:67916228220
Date: 2021.11.26 16:18:51 -03'00'

PREFEITURA MUNICIPAL DE OEIRAS DO PARÁ	
Projeto: PROJETO ARQUITETÔNICO E.M.E.F JERÔNIMO MILHOMEN TAVARES	
Autor do Projeto: Engº Civil SHELSON GIL MOIA CARDOSO CREA/PA: 150234102-6	Proprietário: PREFEITURA MUNICIPAL DE OEIRAS DO PARÁ
	Endereço da Obra: AVENIDA HONÓRIO BASTOS, S/Nº
	Data: OUT/2021 — Escala: Indicada
Conteúdo da prancha: Planta de Cobertura	Desenho: Neilson Machado — Prancha: 02/03
USO EXCLUSIVO PARA OS FINS E LOCAIS INDICADOS NESTE QUADRO. VEDADAS MODIFICAÇÕES, CÓPIAS, PUBLICAÇÕES OU REPRODUÇÕES PARA OUTROS FINS SEM CONSENTIMENTO DA AUTORA, NOS TERMO DAS LEIS DE PROTEÇÃO DOS DIREITOS AUTORAIS.	Observação: Qualquer divergencia entre a cota e o desenho, considerar a cota