



PLANTA BAIXA-MURO

ESC.: 1/100

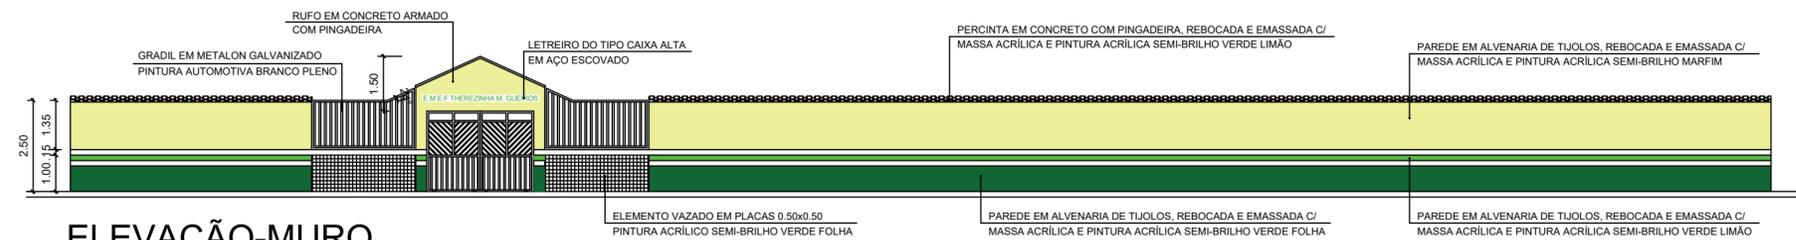


ELEVAÇÃO-MURO

ESC.: 1/100

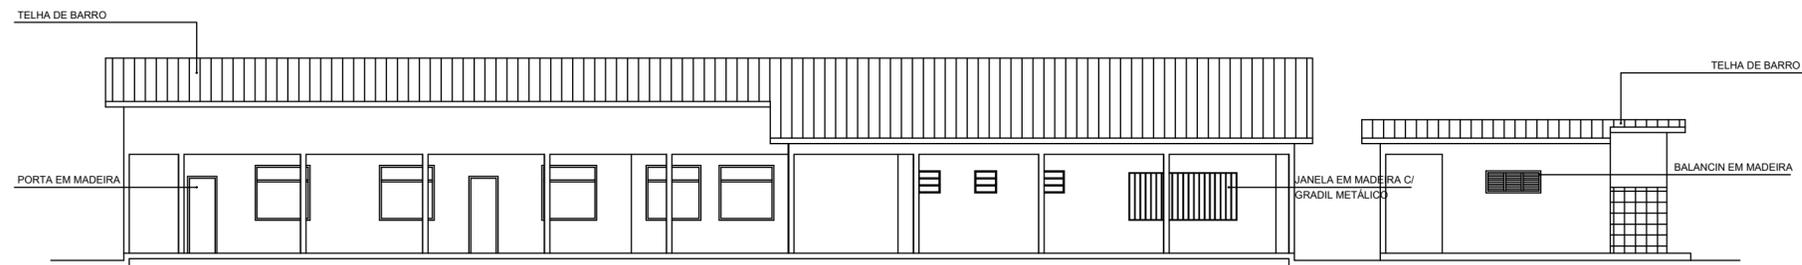

ELEVAÇÃO-01

ESC.: 1/100

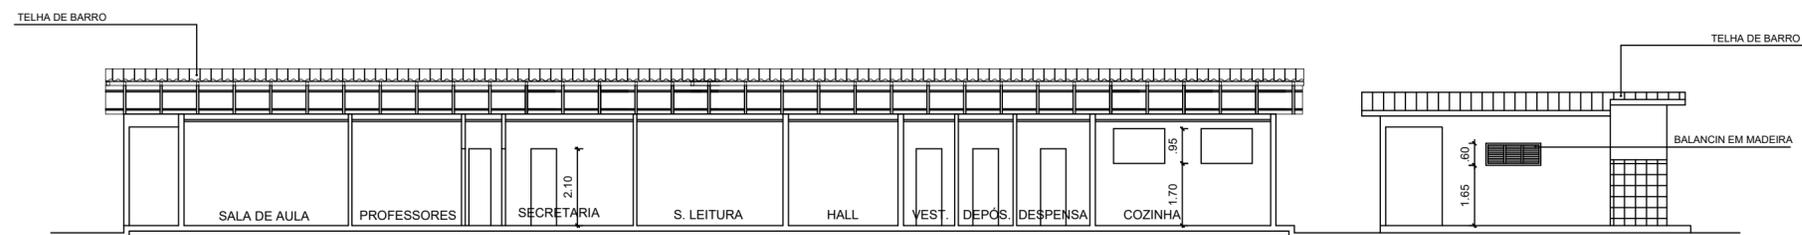

CORTE C-01

ESC.: 1/100



		PREFEITURA MUNICIPAL DE OEIRAS DO PARÁ	
		Projeto: PROJETO ARQUITETÔNICO E.M.E.F. THERESINHA DE MORAES GUEIROS	
Autor do Projeto: Engº Civil SHELSON GIL MOIA CARDOSO CREA/PA: 150234102-6		Proprietário: PREFEITURA MUNICIPAL DE OEIRAS DO PARÁ	
		Endereço da Obra: RUA GOV. MAGALHÃES BARATA, S/Nº	
		Data: NOV/2021	Escala: Indicada
Conteúdo da prancha: Planta de Baixa e Elevação (MURO) Elevação 01 e Corte 01		Desenho: Neilson Machado	Prancha: 03/03
<small>SEU INCLUSIVE PARA OS FINS E LOCALS INDICADOS NESTE QUANDO VEDADAS: REPRODUÇÕES, CÓPIAS, PUBLICAÇÕES OU REPRODUÇÕES PARA OUTROS FINS SEM CONSENTIMENTO DA AUTORA, NOS TERMOS DO LEI DE PROTEÇÃO DOS DIREITOS AUTORAIS.</small>		Observação: Qualquer divergência entre a cota e o desenho, considerar a cota	