



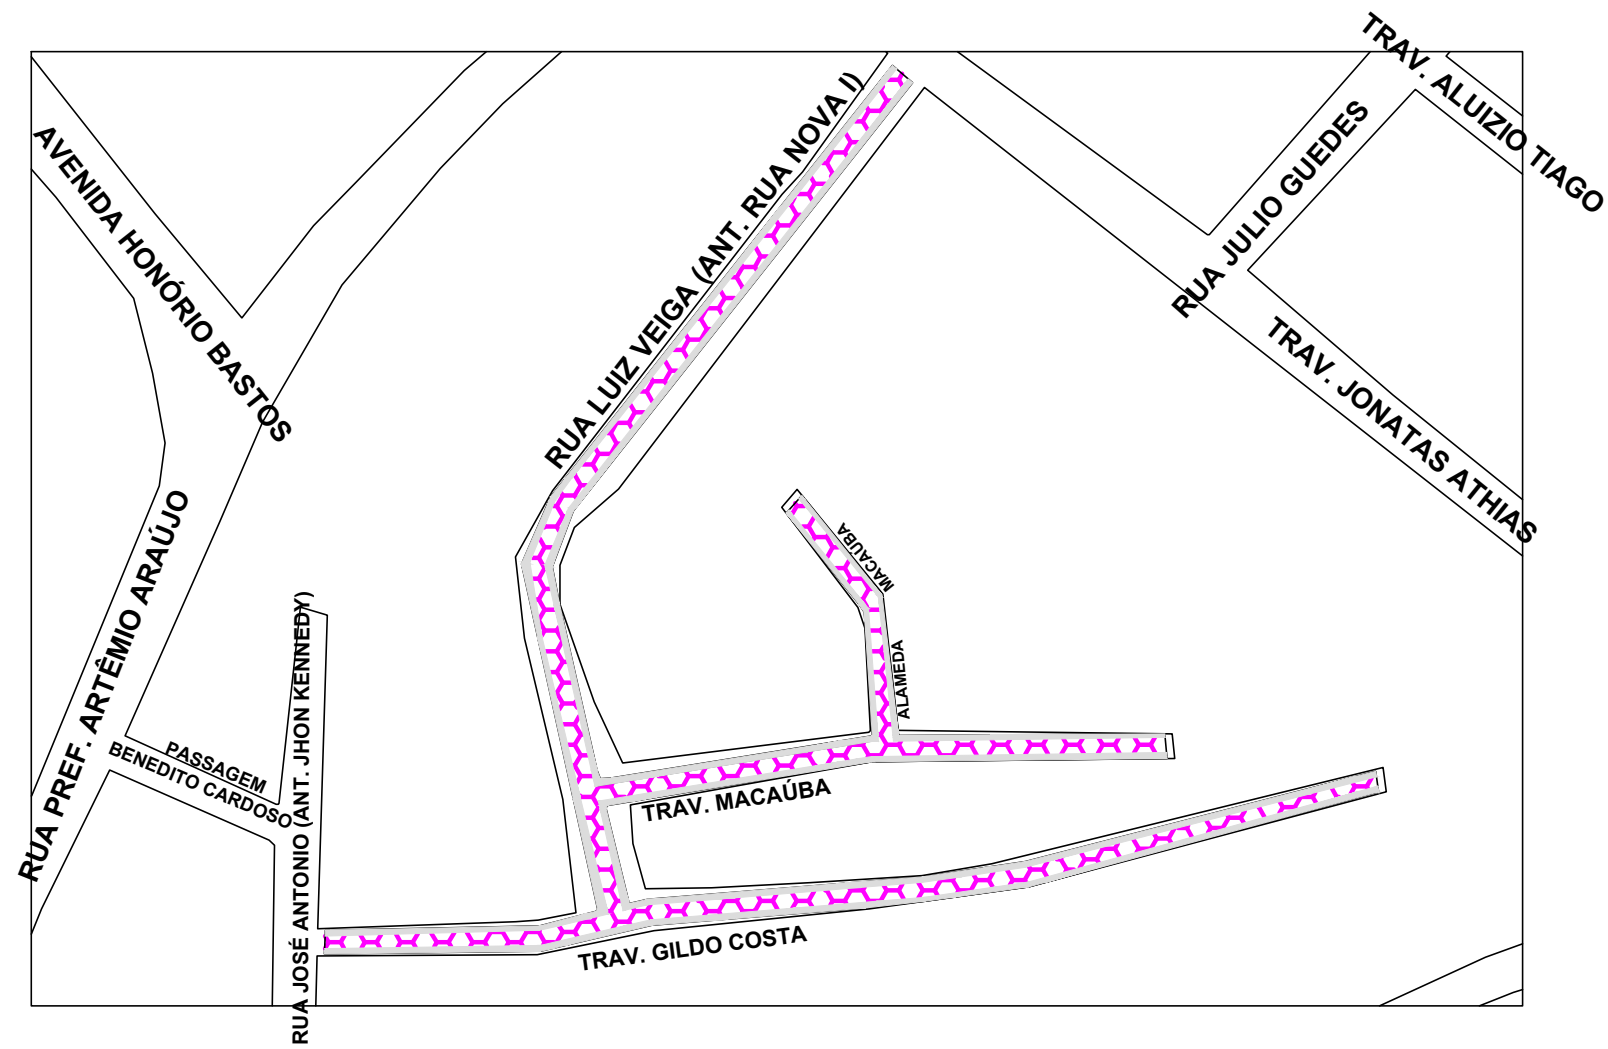


	Extensão (m)	Largura (m)	Área (m²)
Travessia Gildo Costa	283	4,5	1273,5
Rua Luiz Veiga	258	5,5	1419
Travessa Macauba	138	4	552
Alameda Macauba	57	3	171


TRAVESSIA GILDO COSTA:

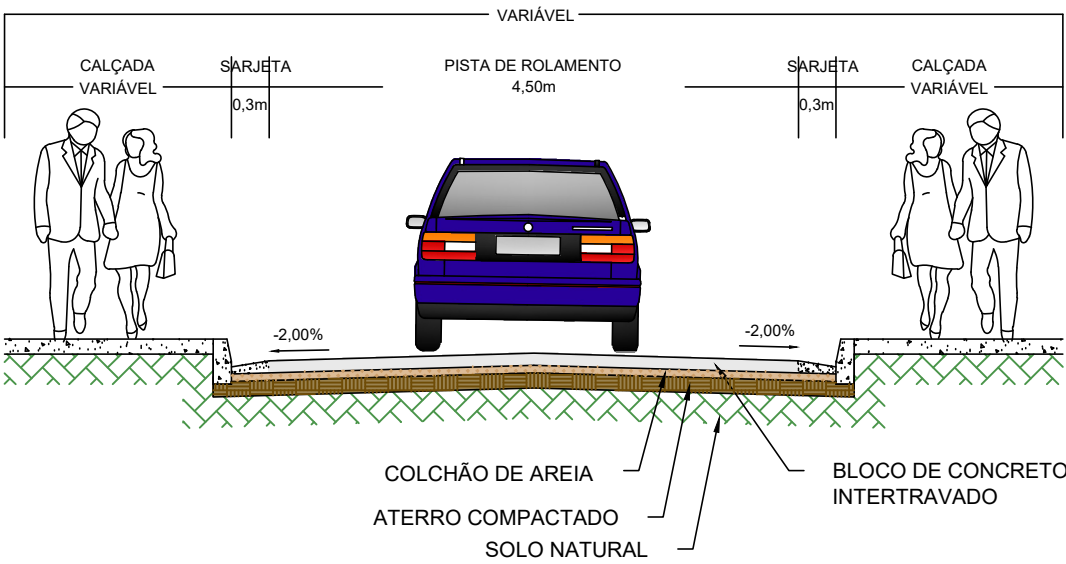


TRAVESSA MACAUBA:

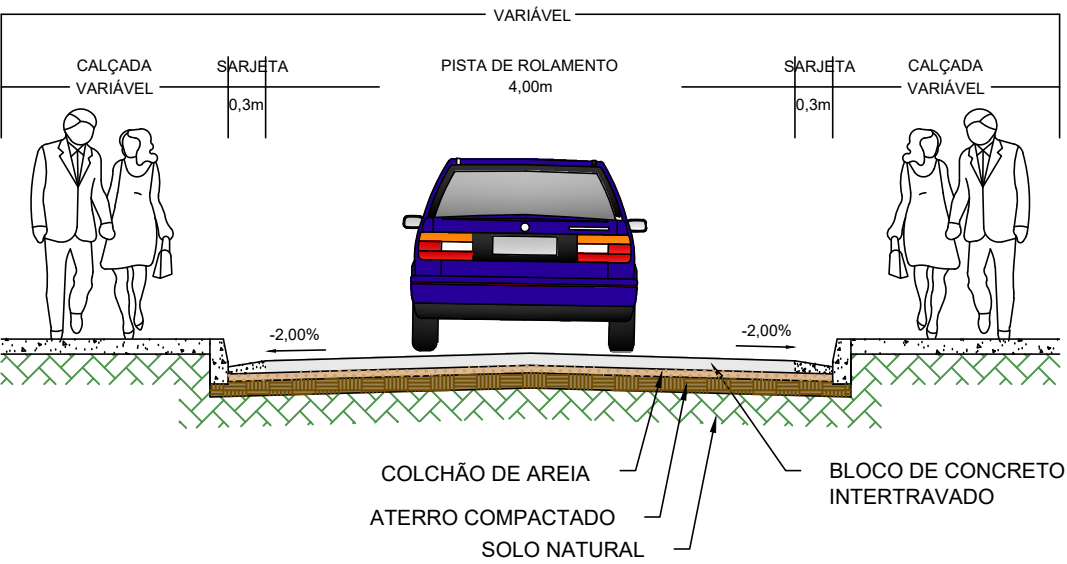

RUA LUIZ VEIGA:

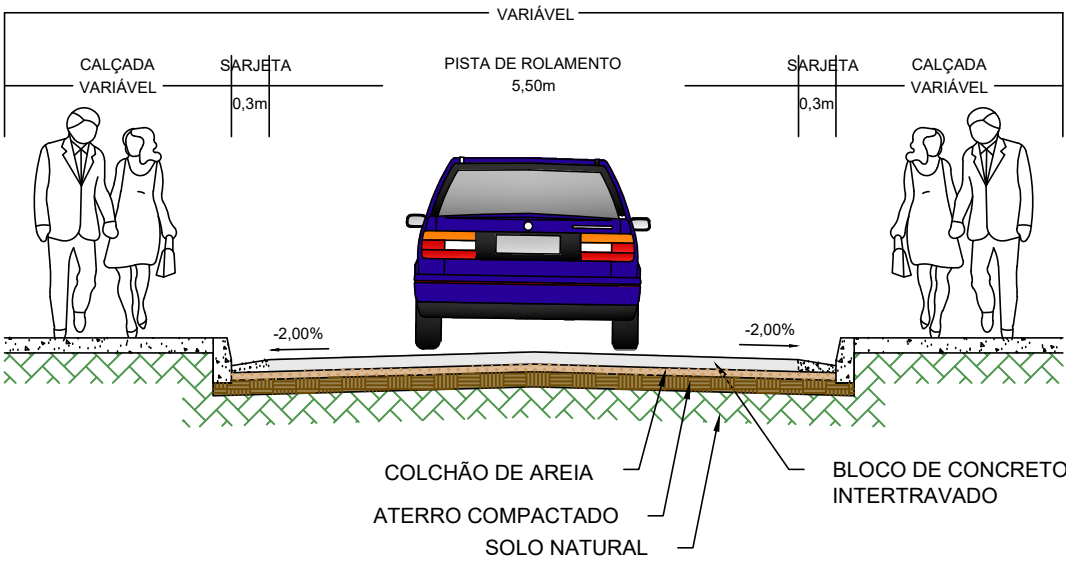

ALAMEDA MACAUBA:

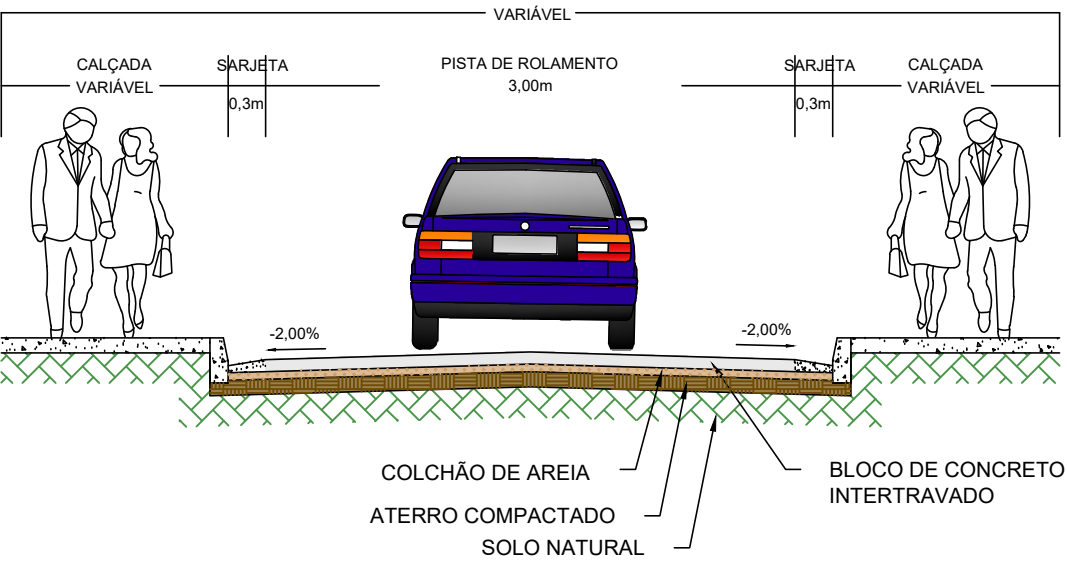

SHELSON
GIL MOIA
CARDOSO

Assinado de forma digital por
SHELSON GIL MOIA CARDOSO
DN: cn=SHELSON GIL MOIA
CARDOSO, o=CPF
679.162.282-20, ou=CREA
1502341026,
email=engenheiroselson2@g
mail.com, c=BR

PREFEITURA MUNICIPAL DE OEIRAS DO PARÁ

Responsável: Shelson Gil Moia Cardoso - CREA 150234102-6	PROJETO DE PAVIMENTAÇÃO DE BLOCO DE CONCRETO INTERTRAVADO	
Desenho: Denison de Souza Hanelt		
PROPRIETÁRIO: PREFEITURA MUNICIPAL DE OEIRAS Gilma Drago Ribeiro Prefeita Municipal de Oeiras PA	NÚMERO DA PRANCHA: 01	ESCALA: SEM ESCALA
	DATA: 22/06/2026	Assinatura do Responsável
	APROVAÇÃO: *****	