

ESTADO DO PARÁ
PODER EXECUTIVO

PREFEITURA MUNICIPAL DE OEIRAS DO PARÁ
COMISSÃO PERMANENTE DE LICITAÇÃO



EDITAL Nº 001/2021 – CPL/PMOP

TOMADA DE PREÇO Nº 2/2021-00001-CPL/PMOP

OBJETO: CONTRATAÇÃO DE EMPRESA ESPECIALIZADA EM SERVIÇOS DE ENGENHARIA PARA REFORMA E ADEQUAÇÃO DA ESCOLA M. E. F. JERÔNIMO MILHOMEM TAVARES NA SEDE DO MUNICÍPIO DE OEIRAS DO PARÁ, TODA EM ESTRUTURA EM CONCRETO ARMADO E FECHAMENTO EM ALVENARIA, CONSTITÚDA COM 23 (VINTE E TRÊS) SALAS DE AULA, SECRETARIA, SALA DO PROINFO, SALA DOS PROFESSORES, SALA DO COORD. PEDAGÓGICA, SALA DE LEITURA, CIRCULAÇÕES, BANHEIROS COLETIVOS, COZINHA, DEPÓSITOS, REFEITÓRIOS, ALMOXARIFADO E PALCO EM MADEIRA.

ABERTURA: 20 DE OUTUBRO DE 2021, ÀS 09:00 HORAS.

EDITAL Nº XX/2020 DE TOMADA DE PREÇOS Nº 2/2021-00001 – CPL/PMOP

1. PREÂMBULO

- 1.1. A PREFEITURA MUNICIPAL DE OEIRAS DO PARÁ torna público que fará realizar licitação na modalidade **TOMADA DE PREÇOS**, do tipo **MENOR PREÇO E MELHOR TÉCNICA**, sob o regime de execução de **EMPREITADA POR MENOR PREÇO**, conforme descrito neste Edital e seus Anexos, com base na Lei Federal nº 8.666/93 e alterações, e no que couber, com base na Lei Complementar nº 123/2006 e alterações.
- 1.2. A sessão pública para habilitação e apresentação das propostas, bem como abertura dos envelopes ocorrerá às **9 h:00min** do dia **20/10/2021**, na Sala da Comissão Permanente de Licitações, no prédio Sede da Prefeitura Municipal, sito à Avenida 15 de Novembro, nº 1198, Bairro Liberdade, CEP: 68.470-000 – Oeiras do Pará, sendo que as empresas que tiverem intenção de credenciar representante deverão apresentar a documentação competente até às **8h30min** para o devido credenciamento.
- 1.3. O Edital e seus anexos, incluindo o Projeto Básico, estará disponível às Licitantes e a qualquer interessado após sua publicação nos veículos Oficiais nos Portais dos Jurisdicionados - TCM e Transparência Municipal pelo sítio eletrônico: <http://oeirasdopara.pa.gov.br/site/>.
- 1.4. Poderá ser consultado por qualquer interessado na Sala da Comissão Permanente de Licitações, no horário das 08:00 às 12:00 horas, de segunda a quinta-feira. Caso haja o interesse na reprodução do Edital será cobrado custo por sua reprodução a ser pago junto ao setor de Tributos e Arrecadação Municipal.
- 1.5. No ato do recebimento do Edital deverão os interessados verificar seu conteúdo, não sendo admitidas reclamações posteriores sobre eventuais omissões.
- 1.6. O aviso de edital será publicado no Diário Oficial da União e Veículo de comunicação de grande circulação; no Quadro de Avisos da Sede Administrativa do Município.

2. DO OBJETO

A presente licitação tem como objeto a **CONTRATAÇÃO DE EMPRESA ESPECIALIZADA EM SERVIÇOS DE ENGENHARIA PARA REFORMA E ADEQUAÇÃO DA ESCOLA M. E. F. JERÔNIMO MILHOMEM TAVARES NA SEDE DO MUNICÍPIO DE OEIRAS DO PARÁ, TODA EM ESTRUTURA EM CONCRETO ARMADO E FECHAMENTO EM ALVENARIA, CONSTITÚDA COM 23 (VINTE E TRÊS) SALAS DE AULA, SECRETARIA, SALA DO PROINFO, SALA DOS PROFESSORES, SALA DO COORD. PEDAGÓGICA, SALA DE LEITURA, CIRCULAÇÕES, BANHEIROS COLETIVOS, COZINHA,**

DEPÓSITOS, REFEITÓRIOS, ALMOXARIFADO E PALCO EM MADEIRA, de acordo com as especificações técnicas e detalhamentos constantes no presente Edital e seus anexos, que são partes integrantes e indivisíveis deste instrumento convocatório.

3. DA FONTE DE RECURSOS ORÇAMENTÁRIOS

3.1. As despesas com a execução do objeto do contrato oriundo desta licitação contarão com recursos provenientes do Orçamento Municipal, cujo valor máximo para a presente licitação é de **R\$ 476.696,54 (Quatrocentos e Setenta e Seis Mil, Seiscentos e Noventa e Seis Reais e Cinquenta e Quatro Centavos)**, e estão disponíveis na seguinte dotação orçamentária:

Órgão: 1501 – FUNDEB

Dotação: 12 361 1200 1.025 – Const. Ref, Adap. Amp. e aparelh. De Unidade do Ensino Fundamental – FUNDEB 40%

Elem. Despesa: 4.4.90.51.00 – Obras e Instalações

Subelemento: 4.4.90.51.99 – Outras Obras e Instalações

Fonte de Recursos:

Transferência do FUNDEB 30%

4. CONDIÇÕES PARA PARTICIPAÇÃO

4.1. Poderão participar desta licitação toda e qualquer empresa que detenha atividade compatível com o objetivo desta licitação e que atenderem todas as exigências da lei, inclusive quanto aos requisitos constantes deste Edital e seus anexos.

4.2. É vedada a participação direta ou indireta na licitação ou na execução da obra:

- a) Do autor do projeto, básico ou executivo, pessoa física ou jurídica;
- b) De empresa, isoladamente ou em consórcio, responsável pela elaboração do projeto básico ou executivo ou da qual o autor do projeto seja dirigente, gerente, acionista ou detentor de mais de 5% (cinco por cento) do capital com direito a voto ou controlador, responsável técnico ou subcontratado;
- c) Servidor, dirigente da **PREFEITURA MUNICIPAL DE OEIRAS DO PARÁ**, ou responsável pela licitação nem seus respectivos parentes de até terceiro grau, inclusive cônjuge, afins e dependentes;
- d) Com falência, recuperação judicial, concordata ou insolvência, judicialmente decretadas, ou em processo de recuperação extrajudicial;
- e) Em dissolução ou em liquidação;
- f) Que estejam suspensas de licitar e impedidas de contratar com qualquer órgão ou entidade da Administração Pública, seja na esfera Federal, Estadual, do Distrito Federal ou Municipal, nos termos do artigo 87, inciso III, da Lei nº 8.666/1993;
- g) Que estejam proibidas de contratar com a Administração Pública, em razão de sanção restritiva de direito decorrente de infração administrativa ambiental, nos termos do artigo 72, § 8º, inciso V, da Lei nº 9.605/1998;

- h) Que tenham sido declaradas inidôneas para licitar ou contratar com a Administração Pública;
 - i) Que estejam reunidas em consórcio;
 - j) Que sejam controladoras, coligadas ou subsidiárias entre si;
 - k) Estrangeiras que não funcionem no País;
- 4.3. A empresa interessada deverá apresentar uma única razão social, um único CNPJ, não podendo, filiais ou subsidiárias, substituírem a matriz, quando esta for a licitante, e vice-versa.
- 4.4. Os impedimentos, casos existentes, deverão ser declarados pela empresa proponente, sob pena de responsabilidades administrativas e penais cabíveis, conforme legislação vigente.
- 4.5. O descumprimento de qualquer condição de participação acarretará a inabilitação do licitante.

5. DA PARTICIPAÇÃO DAS MICROEMPRESAS E EMPRESAS DE PEQUENO PORTE

- 5.1. Pessoas Jurídicas sob a condição de Microempresa e Empresa de Pequeno Porte, para efeito do tratamento diferenciado previsto na Lei Complementar n.º 123/2006 e alterações posteriores, em que deverão comprovar tal situação mediante a apresentação de Declaração, nos termos do modelo constante do **ANEXO III** deste Edital, firmada pelo representante legal da empresa acompanhada por cópia autenticada da Certidão Simplificada expedida pela Junta Comercial, comprovando ter receita bruta dentro dos limites estabelecidos nos incisos I e II do Artigo 3º da LC 123/06. A não entrega da documentação em questão indicará que a licitante optou por não utilizar os benefícios previstos na Lei Complementar n.º. 123/2006 e alterações posteriores.
- 5.2. Quando da participação das microempresas e empresas de pequeno porte deverão ser adotados os critérios estabelecidos nos Artigos 42 e 45 da Lei Complementar 123/2006 e alterações posteriores, quais sejam:
- 5.2.1. Consideram-se microempresas ou empresas de pequeno porte a sociedade empresária, a sociedade simples e o empresário a que se refere o art. 966 da lei nº 10.406, de 10 de janeiro de 2002; devidamente registrados no registro de empresas mercantis ou no registro de pessoas jurídicas, conforme o caso;
 - 5.2.2. As microempresas e empresas de pequeno porte, por ocasião da participação em certames licitatórios, deverão apresentar toda a documentação exigida para efeito de comprovação de regularidade fiscal, mesmo que esta apresente alguma restrição;

- 5.2.3. Havendo alguma restrição na comprovação da regularidade fiscal, será assegurado o prazo de 05 (cinco) dias úteis, cujo termo inicial corresponderá ao momento em que o proponente for declarado vencedor do certame, prorrogáveis por igual período, à critério da Administração Pública, para regularização da documentação;
- 5.2.4. A não regularização da documentação no prazo previsto no subitem anterior deste Edital, implicará na decadência do direito de contratação, sem prejuízo das sanções previstas no Art. 81 da Lei 8666/93, sendo facultado à Administração, convocar os licitantes remanescentes, na ordem de classificação, para assinatura do contrato, ou revogar a licitação;

6. DA VISITA TÉCNICA

- 6.1. As empresas interessadas em participar desta licitação, deverão realizar Visita Técnica de inspeção ao local onde se dará a execução da obra com vistas a tornarem-se conhecedores das condições técnicas e ambientais de trabalho.
- 6.2. A Visita técnica é obrigatória e deverá ser realizada pelo Engenheiro Civil, responsável técnico da Empresa Licitante, devidamente registrado junto ao CREA e que possua acervo técnico.
- 6.3. A Visita Técnica de Inspeção será realizada mediante agendamento prévio junto ao Setor de Engenharia da Secretaria de Infraestrutura, através do e-mail engenheiroshelson2@gmail.com e/ou telefone (91) 99130-8671, tendo como responsável o Engenheiro Credenciado pela Prefeitura Municipal Sr. **Shelson Gil Moia Cardoso**.
- 6.4. A Visita Técnica de Inspeção é condição obrigatória para participação na licitação, por ocasião da qual será emitida certidão de visita técnica que deverá ser apresentada junto com os documentos de habilitação, caso não seja comprovada a visita técnica a licitante será inabilitada.

7. DO CREDENCIAMENTO

- 7.1. Todas as empresas que desejarem se credenciar no certame deverão apresentar a documentação competente até às **XXh30min**, não podendo apresentá-la no horário marcado para o início da sessão de licitação. O licitante que se atrasar para o credenciamento participará da sessão apenas como ouvinte.
- 7.2. Cada licitante apresentar-se-á com um representante legal que, após ser credenciado, será o único admitido a intervir em todas as fases da licitação, quer por escrito, quer oralmente, respondendo assim, para todos os efeitos, por sua representada, devendo apresentar-se munido de cópia autenticada de sua carteira de identidade, ou de outro documento equivalente, e do documento credencial, conforme segue:

a) **Termo de Credenciamento** (conforme modelo no **ANEXO II** deste Edital) outorgado pelos dirigentes da empresa, comprovando a existência dos necessários poderes para formulação de propostas e para prática de todos os demais atos inerentes ao certame, **COM FIRMA RECONHECIDA EM CARTÓRIO**, acompanhado de cópia de documento de identidade dos dirigentes da empresa, juntamente com **CÓPIA AUTENTICADA DO CONTRATO SOCIAL**, para fim de comprovar se o outorgado possui poderes para tal, **ou**,

b) **Instrumento público ou particular de procuração**, com a **FIRMA DO OUTORGANTE RECONHECIDA EM CARTÓRIO**, devendo constar o nome da empresa outorgante e também o nome do outorgado, com a indicação de amplos poderes para dar lance(s) em licitação pública, acompanhado de cópia de documento de identidade dos dirigentes da empresa, juntamente com **CÓPIA AUTENTICADA DO CONTRATO SOCIAL**, para fim de comprovar se o outorgado possui poderes para tal, **ou**,

c) **No caso de Sócio ou Diretor da empresa licitante** deverá apresentar **CÓPIA AUTENTICADA DO CONTRATO SOCIAL** para comprovação de que tem poderes para tomar e assinar decisões para a empresa, acompanhada de cópia de documento de identidade.

7.3. A empresa de pequeno porte e microempresa que pretender se utilizar dos benefícios previstos nos artigos 42 a 45 da Lei Complementar nº 123/2006, deverão comprovar o seu enquadramento em tal situação jurídica **NO MOMENTO DO CREDENCIAMENTO, juntando declaração (ANEXO III), de que se enquadra como microempresa ou empresa de pequeno porte, acompanhada de cópia autenticada da Certidão Simplificada expedida pela Junta Comercial, comprovando ter receita bruta dentro dos limites estabelecidos nos incisos I e II do Artigo 3º da LC 123/06, fora dos envelopes.**

7.4. Na ausência de representação expressa, a empresa não será inabilitada, porém não poderá haver manifesto de qualquer espécie ou natureza durante a sessão da licitação.

8. FORMA DE APRESENTAÇÃO DOS ENVELOPES “PROPOSTA DE PREÇOS” E “DOCUMENTOS DE HABILITAÇÃO”

8.1. Os envelopes, respectivamente **PROPOSTA DE PREÇOS (ENVELOPE Nº 01)** e **DOCUMENTOS DE HABILITAÇÃO (ENVELOPE Nº 02)** deverão ser apresentados, **FECHADOS, INDEVASSÁVEIS E RUBRICADOS NO FECHO**, ter suas páginas numeradas e rubricadas contendo cada um deles, em sua parte externa, além do nome da proponente, os seguintes dizeres:

ESTADO DO PARÁ
PODER EXECUTIVO
PREFEITURA MUNICIPAL DE OEIRAS DO PARÁ
COMISSÃO PERMANENTE DE LICITAÇÃO



À PREFEITURA MUNICIPAL DE OEIRAS DO PARÁ
TOMADA DE PREÇOS Nº 2/2021-00001 – CPL/PMOP
ENVELOPE Nº 01 – DOCUMENTOS DE HABILITAÇÃO

Razão social da empresa licitante.
(Endereço, telefone e endereço eletrônico da empresa licitante).

À PREFEITURA MUNICIPAL DE OEIRAS DO PARÁ
TOMADA DE PREÇOS Nº 2/2021-00001 – CPL/PMOP
ENVELOPE Nº 02 – PROPOSTA DE PREÇOS

Razão social da empresa licitante.
(Endereço, telefone e endereço eletrônico da empresa licitante).

- 8.2.** Os documentos solicitados poderão ser apresentados por qualquer processo de impressão ou de cópia (excetuando-se a cópia via fax), ou por publicação em órgão da Imprensa Oficial, devidamente autenticados por Tabelionato de Notas, ou servidor público integrante da Comissão de Licitação e, ocorrendo esta última circunstância, as cópias a serem autenticadas devem vir acompanhadas dos originais e dentro do prazo de validade. Não serão aceitas cópias ilegíveis;
- 8.3.** É recomendado que os documentos que forem apresentados em fotocópia sem autenticação em cartório competente, sejam apresentados com os respectivos originais à Comissão de Licitação até 02 (dois) dias úteis antes da abertura da licitação, para autenticação, no horário de 08:00 às 12:00 horas;
- 8.4.** Os documentos obtidos por meio eletrônico ficam dispensados da apresentação do original ou da autenticação por cartório competente e só terão validade depois de conferida sua autenticidade pelo Órgão licitante.
- 8.5.** Os documentos de habilitação deverão ser apresentados em uma única via, com páginas numeradas em ordem crescente e rubricadas, sem emendas ou rasuras.
- 8.6.** A proposta de Preços deverá ser apresentada em uma única via com páginas numeradas em ordem crescente e assinada pelo responsável, sem emendas, rasuras ou sobrescritos. É recomendado que a licitante apresente CD-ROM contendo a proposta na forma digitalizada, ressaltando que a não apresentação do CD-ROM não será motivo de desclassificação.
- 8.7.** A licitante arcará com todos os custos relativos à elaboração e submissão de sua proposta.
- 8.8.** Não será aceito nenhum protocolo de entrega para substituição de documentos relacionados neste edital.

9. CONTEÚDOS DOS DOCUMENTOS DE HABILITAÇÃO

9.1. Para habilitação a Licitante deverá apresentar no envelope nº. **01 – DOCUMENTOS DE HABILITAÇÃO**, documentação conforme ordem disposta neste Edital.

9.2. Todos os documentos exigidos para habilitação deverão estar no prazo de validade. Caso o órgão emissor não declare a validade do documento, será considerado o prazo de 90 (noventa) dias contados a partir da data de emissão, exceto o comprovante de inscrição no CNPJ e Atestado (s) de Capacidade Técnica.

I. HABILITAÇÃO JURÍDICA (Art. 28, Lei Federal nº 8.666/93)

- a) Cópia do CPF e Carteira de Identidade ou outro documento equivalente dos sócios;
- b) No caso de empresário individual: inscrição no Registro Público de Empresas Mercantis, a cargo da Junta Comercial da respectiva sede;
- c) No caso de sociedade empresária ou empresa individual de responsabilidade limitada - EIRELI: ato constitutivo, estatuto ou contrato social em vigor, devidamente registrado na Junta Comercial da respectiva sede, acompanhado de documento comprobatório de seus administradores;
 - c.1. Os documentos acima deverão estar acompanhados de todas as alterações ou da consolidação respectiva*
- d) No caso de sociedade simples: inscrição do ato constitutivo no Registro Civil das Pessoas Jurídicas do local de sua sede, acompanhada de prova da indicação dos seus administradores;
- e) No caso de microempresa ou empresa de pequeno porte: certidão expedida pela Junta Comercial ou pelo Registro Civil das Pessoas Jurídicas, conforme o caso, que comprove a condição de microempresa ou empresa de pequeno porte, nos termos do artigo 8º da Instrução Normativa nº 103, de 30/04/2007, do Departamento Nacional de Registro do Comércio – DNRC;
- f) No caso de empresa ou sociedade estrangeira em funcionamento no País: decreto de autorização;

II. REGULARIDADE FISCAL E TRABALHISTA

- a) Prova de inscrição no cadastro nacional de pessoa jurídica (CNPJ);
- b) Prova de inscrição no Cadastro de Contribuintes Estadual e Municipal (Alvará de Funcionamento), relativo à sede da licitante, pertinente ao seu ramo de atividade e compatível com o objeto do certame;
- c) Prova de regularidade para com a Fazenda Municipal do domicílio ou sede do licitante;
- d) Prova de regularidade para com a Fazenda Estadual (Tributária e Não-Tributária) do domicílio ou sede do licitante;
- e) Certidão Negativa de Débitos relativos aos Tributos Federais e à Dívida Ativa da União, sendo que a mesma deve abranger também as contribuições sociais previstas nas alíneas “a” a “d” do parágrafo único do art. 11 da Lei nº. 8.212, de 24 de julho de 1991, expedida pela Secretaria da Receita Federal;

- f) Certificado de Regularidade do FGTS - CRF, expedido pela Caixa Econômica Federal;
- g) Certidão Negativa de Débitos Trabalhistas - CNDT da Licitante, perante a Justiça do Trabalho, em cumprimento à Lei Federal nº 12.440/2011 e Resolução Administrativa TST nº 1470/2011.

Parágrafo Primeiro: A Comissão verificará durante a Sessão a autenticidade dos documentos requeridos acima.

Parágrafo Segundo: Caso o licitante seja microempresa ou empresa de pequeno porte, deverá apresentar toda a documentação exigida para efeito de comprovação de regularidade fiscal, mesmo que esta apresente alguma restrição, sob pena de ser inabilitado.

III. QUALIFICAÇÃO TÉCNICA

- a) Certidão de Registro e Quitação do Conselho Regional de Engenharia e Agronomia – CREA e/ou Conselho de Arquitetura e Urbanismo- CAU da empresa licitante. No caso de empresas licitantes não serem registradas/inscritas no CREA/CAU do Estado do Pará, deverão ser providenciados os respectivos vistos destes órgãos regionais por ocasião da assinatura do contrato;
- b) Comprovação de possuir em seu quadro técnico, profissional de nível superior com formação em Engenharia Civil, devidamente **reconhecido pela entidade competente CREA/CAU**, detentor de atestado de responsabilidade técnica- ART ou registro de responsabilidade técnica- RRT, fornecido por pessoa jurídica de direito público ou privado, acompanhado do certificado de Acervo Técnico - CAT, expedido pela entidade profissional competente, comprovando aptidão para desempenho de execução de obra ou serviço semelhantes ao objeto da licitação.
 - b.1.** O Profissional, detentor do atestado, deverá obrigatoriamente constar na Certidão de Registro e quitação da Empresa Licitante.
 - b.1.** A comprovação de vínculo, ou seja, que o profissional pertence ao Quadro da Empresa, se dará através de cópia de contrato de prestação de serviços, ou Cópia da carteira de trabalho, ou registro do profissional como sócio da empresa.
- c) Declaração de que possui aparelhamento e pessoal técnico disponível para a realização da obra, com a relação da equipe técnica que se responsabilizará pelas obras, acompanhada de sua qualificação, integrada obrigatoriamente pelo profissional detentor de atestados de comprovação da capacidade técnica exigido n a letra “b” deste tópico.
- d) Relação dos equipamentos considerados essenciais ao cumprimento do objeto da licitação. Ademais, o interessado deverá fornecer declaração de sua disponibilidade.
- e) Declaração de pleno conhecimento e concordância com o edital e seus anexos e de que recebeu todas as informações necessárias à apresentação da proposta, bem como de que tomou conhecimento de todas as condições locais para o cumprimento das obrigações objeto da licitação;

- f) Declaração do representante da empresa contendo o compromisso de que o responsável técnico da pessoa jurídica, juntamente com outros profissionais habilitados, caso a pessoa jurídica seja a vencedora da licitação, exercerão diretamente suas atividades naquele serviço;
- g) Atestado de Visita Técnica da Obra, atestando que conhece as condições do local para execução da obra – Visita Técnica.

IV. QUALIFICAÇÃO ECONOMICA E FINANCEIRA

- a) **Certidão Negativa de Falência ou de Recuperação Judicial**, expedida pelo Distribuidor Judicial da sede da empresa do licitante;
- b) **Balanco patrimonial** e demonstrações contábeis do último exercício social, já exigível e apresentado na forma da Lei, devidamente, registrado na junta comercial, para fins deste **Edital**, os valores constantes no balanço patrimonial poderão ser corrigidos por índices oficiais, quando encerrados a mais de **03** (três) meses da data de apresentação da proposta. Na hipótese de atualização ou aumento do patrimônio líquido, o licitante terá que, obrigatoriamente, apresentar documentação que o altere, devidamente registrada e arquivada na junta comercial;

Parágrafo Único: *A comprovação exigida no item anterior deverá ser feita da seguinte forma:*

- a) No caso de sociedades anônimas, cópia do balanço patrimonial e demonstrações contábeis, publicados no Diário Oficial do Estado / Distrito Federal ou, se houver, do Município da sede da empresa;
- b) No caso de empresas de responsabilidade limitada, cópia das páginas do Livro Diário, contendo Termo de Abertura, Balanço Patrimonial, Demonstrações Contábeis e Termo de Encerramento, com o respectivo registro na Junta Comercial e, no caso de sociedades simples (cooperativas/associações), no cartório competente.
- c) A real situação financeira do proponente será verificada com base nos **Índices de Liquidez Geral, Liquidez Corrente, Solvência e Endividamento**, demonstrada por memória de cálculo, através da apresentação dos cálculos abaixo:

- **Índice de Liquidez Geral (ILG)** não inferior a 1,0 (um inteiro), obtido pela fórmula:

$$ILG = \frac{AC + RLP}{PC + ELP} \geq 1,0$$

- **Índice de Liquidez Corrente (ILC)** não inferior a 1,0 (um inteiro), obtido pela fórmula:

$$AC$$

$$ILC = \frac{\text{PC}}{\text{PC}} \geq 1,0$$

- *Índice de Endividamento Geral (IE) não superior a 1,0 (cinquenta centésimos), obtido pela fórmula:*

$$IEG = \frac{\text{PC} + \text{ELP}}{\text{AT}} \leq 1,0$$

Onde:

AC – Ativo Circulante

RLP – Realizável a Longo Prazo

PC – Passivo Circulante

ELP – Exigível a Longo Prazo

AT – Ativo Total

- Os **Balancos** deverão conter as assinaturas do(s) representante(s) legal(is) e do contador responsável da Proponente, devidamente registrados na Junta Comercial;
- As empresas com menos de **01** (um) ano de existência, que ainda não tenham balanço de encerramento do exercício, deverão apresentar demonstrações contábeis consolidando seus direitos, obrigações e patrimônio líquido relativo ao período de sua existência;
- Demonstrações contábeis realizados/elaborados via Escrituração Contábil digital através do Sistema Público de Escrituração Digital – SPED deverão ser apresentados com autenticação da Junta Comercial.

V. DOCUMENTOS COMPLEMENTARES

- Declaração – **ANEXO IV**, de que não pesa contra si a superveniência de fato impeditivo para contratar com o Poder Público, conforme prescreve o § 2º, Art. 32, da Lei Federal nº 8.666/93.
 - Declaração - **ANEXO V**, de que não possui em seu quadro pessoal empregado com menos de 18 (dezoito) anos em trabalho noturno, perigoso ou insalubre e de 16 (dezesesseis) anos em qualquer trabalho, salvo na condição de aprendiz, a partir de 14 (quatorze) anos, em cumprimento ao artigo 7º, inciso XXXIII, da Constituição Federal, assinada por representante (s) legal (is) da empresa.
- 9.3.** Não será aceito protocolo de entrega ou solicitação de substituição de documento àquele exigido no presente edital e seus anexos.
- 9.4.** A microempresa, empresa de pequeno porte, bem como a cooperativa que possuir restrição em qualquer dos documentos de regularidade fiscal previstos nas alíneas “c”, “d”, “e”, “f”, “g” do título **REGULARIDADE FISCAL E**

TRABALHISTA, terá sua habilitação condicionada à apresentação de nova documentação que comprove a sua regularidade, em até 05 (Cinco) dias úteis, prorrogáveis por mais 05 (cinco), a contar do encerramento da sessão.

- 9.5.** A não regularização da documentação, no prazo previsto, implicará decadência do direito à contratação, sem prejuízo das sanções previstas no artigo 81 da Lei n° 8.666, de 1993, sendo facultado à Administração convocar os licitantes remanescentes, na ordem de classificação, ou revogar a licitação.
- 9.6.** Sob pena de inabilitação, todos os documentos apresentados para habilitação deverão estar:
- a) Em nome da licitante, com número do CNPJ e o endereço respectivo;
 - b) Se a licitante for a matriz, todos os documentos deverão estar em nome da matriz; ou
 - c) Se a licitante for a filial, todos os documentos deverão estar em nome da filial, exceto aqueles documentos que, pela própria natureza, comprovadamente, forem emitidos somente em nome da matriz;

10. DO CONTEÚDO DA PROPOSTA DE PREÇOS

10.1. A proposta deverá ser apresentada em uma única via, digitada em papel timbrado da empresa, em língua portuguesa, sem emendas, rasuras, entrelinhas, acréscimos, borrões ou ressalvas, devendo ser datada e assinada, e rubricada em todas as folhas, em envelope lacrado, devendo constar:

- a) Nome, endereço, CNPJ da licitante e fazer menção a presente licitação;
- b) Prazo de validade da proposta não inferior a 60 (sessenta) dias, contados da data da entrega da proposta;
- c) Planilha de Serviços e Preços e Resumo de Orçamento, que deverão ser apresentados em papel timbrado da empresa licitante, contendo expressamente os itens a seguir:
 - c.1) A proponente deverá cotar sua proposta em preço unitário e global da obra licitada em moeda corrente do país, ficando estabelecido que em caso de divergência entre o preço unitário e total será feita a devida correção e o valor apurado será considerado o valor da proposta, não constituindo motivo para desclassificação;
 - c.2) A proponente deverá apresentar a composição unitária de custo de cada serviço descrito na planilha, expressando a descrição, quantidade, produtividade e custos unitários dos materiais, mão-de-obra, equipamentos, encargos e BDI.
 - c.3) Cronograma físico-financeiro de acordo com o modelo em anexo;

10.2. O valor total da obra deve ser escrito por extenso.

- 10.3.** Os valores dos preços unitários apresentados na Planilha Orçamentária da Administração tiveram por base os valores estabelecidos na **tabela SINAPI/SEDOP**.
- 10.4.** Na proposta deverá constar declaração expressa de que nos preços nela contidos estão incluídas todas e quaisquer despesas relativas à mão-de-obra, materiais de consumo, lucros, encargos trabalhistas, sociais, fiscais, seguros, e outras despesas diretas e indiretas, bem como aquelas indispensáveis para manter a higiene e segurança no trabalho, necessárias ao cumprimento integral do objeto deste Edital;
- 10.5.** A licitante deverá apresentar a composição dos Encargos Sociais, cujos valores deverão apresentar conformidade com a Lei, e os salários não poderão ser inferiores aos utilizados pelo Sindicato local (Convenção Coletiva da Categoria), da época do orçamento base utilizado na licitação, sob pena de desclassificação;
- 10.5.1.** Em conformidade com o disposto no Acórdão TCU nº 950/2007 – Plenário, e a Mensagem Comunica DS/SIASG/DF nº 037226, datada de 12/06/2007, não mais devem constar das Planilhas de Custos parcelas com os tributos IRPJ e CSLL. Não serão aceitas propostas cuja Planilha de Custos englobe os tributos citados.
- 10.6.** Não serão aceitas propostas enviadas via fax.

11. DO PROCESSAMENTO DA LICITAÇÃO

- 11.1.** A licitação será processada e julgada nos termos dos artigos 43 a 48 da Lei nº 8.666/93 e demais legislações aplicáveis.
- 11.2.** Considera-se iniciada a sessão a partir da abertura do primeiro envelope.
- 11.3.** É vedada a inclusão posterior de documento ou informação que deveria constar originalmente na proposta, ressalvados aqueles que destinam-se a sanar evidentes erros materiais, alterações essas que serão avaliadas pela CPL.
- 11.4.** Iniciada a sessão, serão abertos pela Comissão Permanente de Licitação os envelopes contendo os documentos relativos à habilitação, os quais serão submetidos aos licitantes e à Comissão, para que sejam rubricados e apreciados.
- 11.5.** Analisados os documentos, serão divulgados os nomes das empresas habilitadas e das inabilitadas, devendo ser devolvidos às últimas os envelopes lacrados da proposta, caso não haja interposição de recurso ou após a sua denegação.
- 11.6.** As licitantes inabilitadas deverão retirar suas propostas na CPL, no prazo de 30 (trinta) dias consecutivos, contados da divulgação do resultado do julgamento da habilitação. Decorrido esse prazo, a CPL providenciará a eliminação dos mencionados documentos.

- 11.7. Em seguida, serão abertas as propostas financeiras das licitantes habilitadas e submetidas à rubrica e apreciação dos licitantes e da Comissão, desde que transcorrido o prazo para interposição de recurso ou tenha havido desistência expressa ou após o resultado do julgamento dos recursos interpostos.
- 11.8. Das reuniões para recebimento e abertura dos invólucros de nº 1 e 2, serão lavradas atas circunstanciadas, que mencionarão todos os licitantes, os documentos e as propostas apresentadas, as reclamações e impugnações feitas, bem como as demais ocorrências que interessem ao julgamento da licitação. As Atas serão assinadas pelos membros da CPL e por todos os licitantes presentes.
- 11.9. É facultada à Comissão, em qualquer fase da licitação, a promoção de diligências destinadas a esclarecer ou a complementar a instrução do processo licitatório.
- 11.10. Sendo inabilitados todos os licitantes ou todas as propostas desclassificadas, e após o decurso de todos os prazos recursais, a Administração poderá fixar aos licitantes o prazo de 08 (oito) dias úteis para apresentação de nova documentação ou de outras propostas, nos termos do disposto no § 3º do art. 48 da Lei nº 8.666/93.

12. DOS CRITÉRIOS DE JULGAMENTO

- 12.1. A seleção da proposta mais vantajosa para a Administração obedecerá ao disposto no art. 45 da Lei nº 8.666/93, adotando-se como critério de julgamento o **Menor Preço**, atendidas as especificações técnicas constantes deste Edital, nos termos do § 1º, inciso I, do retro mencionado artigo.
- 12.2. A CPL rejeitará as propostas que:
- 12.2.1. Estejam com omissões, adições, alterações ou ilegalidades, encontrem-se ilegíveis ou com rasuras;
 - 12.2.2. Não apresentarem na planilha de quantitativos e na planilha de preços e ainda no resumo financeiro a assinatura do profissional responsável pela elaboração da planilha.
 - 12.2.3. Durante a análise e julgamento das propostas, a CPL poderá exigir de qualquer dos proponentes esclarecimentos adicionais sobre a proposta e seus anexos.
 - 12.2.4. As propostas serão analisadas e, quando ocorrerem eventuais erros aritméticos, poderão ser corrigidas pela Comissão de Licitação da forma seguinte:
 - 12.2.4.1. No caso de discrepância entre valores grafados em algarismos e por extenso, prevalecerá o valor por extenso;
 - 12.2.4.2. No caso de erro de transcrição da quantidade prevista para o serviço, a quantidade e o preço total serão retificados, mantendo-se inalterado o preço unitário;

12.2.4.3. No caso de erro de multiplicação do preço unitário pela quantidade correspondente, o produto será retificado, mantendo-se inalterados o preço unitário e a quantidade;

12.2.4.4. No caso de erro de adição, a soma será retificada, mantendo-se inalteradas as parcelas;

12.2.4.5. O preço total da proposta será ajustado pela CPL, em conformidade com os procedimentos acima para correção de erros. O valor resultante consistirá no preço corrigido global da proposta.

12.2.5. Até a assinatura do contrato, a Administração Municipal poderá desclassificar qualquer das proponentes, sem direito a indenização ou ressarcimento de qualquer natureza sem prejuízo de outras sanções cabíveis, se tiver notícias de fato ou circunstâncias, anterior ou posterior ao julgamento desta licitação, que desabone a idoneidade ou capacidade financeira, técnica ou administrativa das mesmas.

12.3. Serão desclassificadas as propostas que:

12.3.1. Não atenderem às exigências legais deste Edital e seus anexos;

12.3.2. Estiverem com preço acima do valor máximo estabelecido pela Administração Municipal em planilha orçamentária;

12.3.3. Apresentarem oferta de vantagem não prevista neste Edital, ou preço e vantagem baseada na proposta de outras licitantes;

12.3.4. Se mostrarem manifestamente inexequíveis ou com preços excessivos;

12.3.5. Serão consideradas manifestamente inexequíveis as propostas, cujos valores sejam inferiores a 70% (setenta por cento) do menor dos seguintes valores:

- a) Média aritmética dos valores das propostas superiores a 50% (cinquenta por cento) do valor orçado pela Administração, ou,
- b) Valor orçado pela Administração.

13. DA ADJUDICAÇÃO/HOMOLOGAÇÃO E DO CONTRATO

13.1. A Adjudicação/Homologação do resultado da Licitação será feita à licitante habilitada que oferecer a proposta mais vantajosa para a Administração Pública;

13.2. A licitante vencedora, uma vez notificada, que se recusar a assinar o contrato, aceitar ou retirar injustificadamente o instrumento equivalente, no prazo de 05 dias úteis a contar da notificação, incorrerá na decadência do direito à contratação, sem prejuízo das sanções previstas no artigo 81 da Lei 8.666/1993. Neste caso, a Administração

poderá convocar a empresa que imediatamente a suceder na classificação e assim sucessivamente;

13.3. O licitante remanescente, na hipótese da ocorrência acima citada, será convocado para assinar o contrato em igual prazo e nas mesmas condições propostas pelo primeiro classificado, inclusive quanto aos preços atualizados de conformidade com o ato convocatório.

13.4. Se decorridos 60 (sessenta) dias da data da entrega das propostas sem que haja convocação para a celebração de contrato, ficarão os licitantes liberados dos compromissos assumidos.

14. DOS PRAZOS

14.1. Os licitantes deverão observar os prazos discriminados neste Edital, sob pena de aplicação das penalidades cabíveis.

14.2. O prazo de validade das propostas, objeto da presente licitação, será de **60 (sessenta)** dias, contados da data de sua entrega.

14.3. O prazo de **vigência do contrato** será de **180 (Cento e Oitenta) dias**, contados a partir da **assinatura e publicação do mesmo**;

14.4. O prazo para execução da obra será de **75 (Setenta e Cinco) dias**, contados a partir da **Ordem de Serviço**;

14.5. Os prazos de início de etapa de execução, de conclusão e de entrega poderão ser prorrogados, desde que devidamente justificados e com base nos motivos apontados no art. 57, § 1º, incisos I a VI, da Lei Federal nº 8.666/1993.

15. DO GERENCIAMENTO, FISCALIZAÇÃO E ACOMPANHAMENTO DA OBRA

15.1. A Unidade Gestora da Licitação designará, especialmente, servidor, para gerenciamento, acompanhamento e fiscalização da execução do objeto ora licitado.

15.2. O fiscal anotará em registro próprio todas as ocorrências relacionadas com a execução do contrato, determinando o que for necessário à regularização das faltas ou defeitos observados. As decisões que ultrapassarem a competência do fiscal deverão ser solicitadas a seus superiores em tempo hábil para a adoção das medidas convenientes.

15.3. A fiscalização elaborará o boletim de medição, verificará o andamento físico da obra, observando o estabelecido no cronograma físico-financeiro. Caso os serviços executados não correspondam ao estabelecido no cronograma físico-financeiro, será

registrada a situação inclusive para fins de aplicação das penalidades previstas, se for o caso.

15.4. A fiscalização atestará as notas fiscais/faturas e recibos emitidos pela empresa contratada.

16. DO REAJUSTE

16.1. Só será admitido o reajuste de preços após decorrido o prazo de 12 (doze) meses contados a partir da data da apresentação da proposta, desde que o contratado não tenha dado causa ao atraso no cronograma físico da obra, e após a análise dos setores competentes sobre a admissibilidade.

16.2. O interessado deverá formalizar o pedido de reajuste juntamente com o pedido de pagamento da nota fiscal/fatura dos valores passíveis de reajuste, sob pena de preclusão lógica do direito.

16.3. O índice a ser aplicado deverá ser o INCC-M, da Fundação Getúlio Vargas.

16.4. Para cálculo do reajuste aplicar-se-á a seguinte formula:

$R = Pi \times Ii - I0$ onde:

R = valor do reajustamento;

Pi = preço inicial dos serviços a serem reajustados;

Ii = índice nacional da Construção Civil–INCC- M, publicado pela Fundação Getúlio Vargas – FGV no 13º mês, contados da data da apresentação da proposta.

I0 = índice publicado pela Fundação Getúlio Vargas – FGV, referente ao mês da apresentação da proposta.

17. DAS SANÇÕES ADMINISTRATIVAS

17.1. Caso a licitante adjudicada não mantenha sua proposta, apresente-a sem seriedade, falhar ou fraudar na execução do objeto licitado, comportar-se de modo inidôneo, fizer declaração falsa ou cometer fraude fiscal, será sancionada com o impedimento de contratar com a Administração, sem prejuízo das multas previstas em edital, contrato e das demais sanções previstas na legislação, estando sujeita às seguintes cominações:

I. Advertência, por escrito;

II. Multa;

III. Suspensão temporária do direito de participar de licitações e impedimento de contratar com a Administração Pública Local, por prazo não superior a 02 (dois) anos;

IV. Declaração de inidoneidade para licitar ou contratar com a Administração Pública.

ESTADO DO PARÁ
PODER EXECUTIVO
PREFEITURA MUNICIPAL DE OEIRAS DO PARÁ
COMISSÃO PERMANENTE DE LICITAÇÃO



- 17.2.** Será aplicada multa de 0,03 % (três centésimos por cento) por dia de atraso na execução dos serviços, incidentes sobre o valor do serviço a que se referir a infração, aplicada em dobro a partir do décimo dia de atraso até o trigésimo dia, quando a Autoridade Superior poderá decidir pela continuidade da multa ou rescisão contratual, aplicando-se na hipótese de rescisão apenas a multa prevista no subitem 18.3 infra, sem prejuízo da aplicação das demais cominações legais.
- 17.3.** Será aplicada multa de 20% (vinte por cento) do valor do contrato, nas hipóteses de rescisão contratual por inexecução total do contrato, caracterizando-se quando houver reiterado descumprimento de obrigações contratuais, quando a entrega for inferior a 50% (cinquenta por cento) do contratado ou quando o atraso ultrapassar o prazo limite de trinta dias, estabelecido no subitem 18.2 supra.
- 17.4.** O valor correspondente a qualquer multa aplicada à empresa licitante vencedora, respeitado o princípio do contraditório e da ampla defesa, deverá ser depositado no prazo máximo de 10 (dez) dias, após o recebimento da notificação, na forma definida pela legislação, em favor da **PREFEITURA MUNICIPAL DE OEIRAS**, ficando a empresa obrigada a comprovar o pagamento, mediante a apresentação da cópia do recibo do depósito efetuado.
- 17.5.** Decorrido o prazo de 10 (dez) dias para recolhimento da multa, o débito será acrescido de 1% (um por cento) de juros de mora por mês/fração, inclusive referente ao mês da quitação/consolidação do débito, limitado o pagamento com atraso em até 60 (sessenta) dias após a data da notificação, após o qual, o débito poderá ser cobrado judicialmente.
- 17.6.** No caso de a licitante vencedora ser credora de valor suficiente ao abatimento da dívida, a Administração Municipal poderá proceder ao desconto da multa devida na proporção do crédito.
- 17.7.** Se a multa aplicada for superior ao total dos pagamentos eventualmente devidos, a empresa licitante vencedora responderá pela sua diferença, podendo esta ser cobrada judicialmente.
- 17.8.** As multas não têm caráter indenizatório e seu pagamento não eximirá a empresa licitante de ser acionada judicialmente pela responsabilidade civil derivada de perdas e danos junto à Administração Municipal, decorrentes das infrações cometidas.
- 17.9.** Independente da aplicação das penalidades retro indicadas à proponente ficará sujeita, ainda, à composição das perdas e danos causados à Administração e decorrentes de sua inadimplência, bem como arcará com a correspondente diferença de preços verificada em nova contratação, na hipótese da proponente classificada não aceitar a contratação pelos mesmos preços e prazos fixados pela inadimplente.

18. ESCLARECIMENTOS AO EDITAL

- 18.1.** É facultado a qualquer interessado a apresentação de pedido de esclarecimentos sobre o ato convocatório e seus anexos, podendo até mesmo envolver a solicitação de cópias da legislação disciplinadora do procedimento, cujo custo da reprodução gráfica será cobrado, observado, para tanto, o prazo de até 05 (cinco) dias úteis anteriores à data fixada para recebimento das propostas.
- 18.2.** Os pedidos de esclarecimento poderão ser encaminhados ao Setor de Licitação por escrito ou através do endereço eletrônico: *cploeiras@gmail.com*
- 18.3.** Os esclarecimentos serão disponibilizados no site da Prefeitura Municipal, bem como anexados ao processo licitatório em até 02 (dois) dias úteis anteriores a data fixada para a abertura da licitação.

19. DA IMPUGNAÇÃO AO EDITAL E DA INTERPOSIÇÃO DOS RECURSOS

- 19.1.** Poderá impugnar o edital qualquer cidadão, no prazo de cinco dias úteis antes da data de abertura do mesmo, no caso da impugnação ser realizada por empresa licitante, o prazo será de dois dias úteis antes da abertura, conforme do art. 41 da Lei 8.666/93.
- 19.2.** No caso de interposição de recurso, o mesmo deverá ser dirigido à autoridade que proferiu a decisão, e no prazo de 05 dias úteis a contar da intimação do ato ou da lavratura da ata, devendo ser protocolado no **Protocolo Geral da Prefeitura Municipal, no horário de 08h00min às 12h00min.**

20. DIVULGAÇÃO DO RESULTADO FINAL DA LICITAÇÃO

- 20.1.** O resultado final desta licitação será publicado no Diário Oficial da União, no Quadro de Avisos da Sede da Prefeitura Municipal, no Portal da Transparência Municipal, Portal dos Jurisdicionados do TCM/PA e na Câmara de Vereadores do município.

21. DO PAGAMENTO

- 21.1.** O pagamento deverá ser realizado em até 30 (trinta) dias, contados a partir da data da apresentação da nota fiscal, bem como o atesto da prestação dos serviços pelo fiscal do contrato, mediante entrega da Nota Fiscal, em 02 (duas) vias junto à Secretaria Municipal de Finanças localizada no Prédio Sede da Prefeitura Municipal, sito à Avenida 15 de Novembro, nº 1198, Bairro Liberdade, CEP: 68.470-000 – Oeiras do Pará, na forma abaixo.
- 21.1.1.** Nota fiscal/Fatura deve apresentar discriminação resumida dos serviços executados, período da medição, número da licitação, número do Termo de Contrato e/ou Convênio, observação das normas constantes na Instrução Normativa RFB nº 971/2009 e alterações, sem rasuras e/ou entrelinhas.

- 21.1.2.** Cópia da Guia de Recolhimento da Previdência Social – GPS do período de execução do serviço, devidamente quitada e autenticada, acompanhada do Relatório GFIP/SEFIP, com recolhimentos na matrícula CEI da obra.
- 21.1.3.** Cópia da Guia de Recolhimento do Fundo de Garantia por Tempo de Serviço – FGTS, do período de execução do serviço, devidamente quitada e autenticada, acompanhada do Relatório Analítico da GRF.
- 21.1.4.** A CONTRATADA deverá emitir Nota Fiscal, Fatura ou Recibo de acordo com o estabelecido na Instrução Normativa da Receita Federal do Brasil nº 971, de 13 de novembro de 2009, e demais alterações.
- 21.2.** Para a liberação da **primeira parcela**, além das demais cláusulas de pagamento, deverão ser apresentados os seguintes documentos:
- 21.2.1.** Comprovação da ART ou RRT da obra;
- 21.2.2.** Comprovação de matrícula CEI da obra junto ao INSS;
- 21.3.** Para a liberação da **última parcela**, além das demais cláusulas de pagamento, deverão ser apresentados os seguintes documentos:
- 21.3.1.** Do termo de Recebimento Definitivo da obra;
- 21.3.2.** Do comprovante, nos casos previstos, de ligações definitivas de água e energia elétrica. As despesas referentes ao consumo de água e energia, durante a execução do objeto, são de inteira responsabilidade da contratada.
- 21.3.3.** Da contribuição sindical, no caso de a obra com duração de 365 dias ou mais.
- 21.4.** À Entidade Gestora, reserva-se o direito de recusar a realizar o pagamento, se no ato da verificação e atesto pelo fiscal, o mesmo observar que os serviços não estão de acordo com as especificações apresentadas, devendo ser relato o fato por escrito. O pagamento só será realizado após as devidas correções pela contratada.
- 21.5.** Havendo erro na nota fiscal/fatura ou circunstância que impeça a liquidação da despesa, a nota fiscal/fatura será devolvida à **CONTRATADA** e o pagamento ficará pendente, até que a mesma providencie as medidas saneadoras.
- 21.6.** O prazo para pagamento iniciar-se-á após a regularização da situação ou reapresentação do documento fiscal, fato esse que não poderá acarretar qualquer ônus adicional para a **CONTRATANTE**, nem deverá haver prejuízo no fornecimento pela **CONTRATADA**.
- 21.7.** A **CONTRATANTE** poderá deduzir do montante a pagar os valores correspondentes a eventuais multas e/ou indenizações devidas pela **CONTRATADA**.

22. DA REVOGAÇÃO E ANULAÇÃO DO CERTAME

22.1. No interesse da Administração Pública, a **PREFEITURA MUNICIPAL DE OEIRAS DO PARÁ** poderá:

- a) Modificar as condições do presente Edital, com fixação de novo prazo para a sua realização, exceto quando, inquestionavelmente, a alteração não afetar a formulação das propostas.
- b) Revogar a licitação por razões de interesse público decorrente de fato superveniente devidamente comprovado, pertinente e suficiente para justificar tal conduta, devendo anulá-la por ilegalidade, de ofício ou por provocação de terceiros, mediante parecer escrito e devidamente fundamentado.

22.2. A anulação do procedimento licitatório induz à do instrumento contratual.

22.3. Os licitantes não terão direito à indenização em decorrência da revogação ou anulação do procedimento licitatório.

23. DISPOSIÇÕES GERAIS

23.1. A Unidade Gestora poderá revogar a licitação por motivo de interesse público, e deverá realizar a anulação da licitação quando houver ilegalidade, sendo de ofício ou mediante provocação de terceiros.

23.2. A contratada responderá de maneira absoluta e inescusável pela execução da obra, assumindo inteira, total e exclusiva responsabilidade pelos serviços executados.

23.3. O recolhimento do Imposto Sobre Serviços de Qualquer Natureza – ISSQN deve ser feito nos termos do art. 3º da Lei Complementar nº 116/2003 e de acordo com o Código Tributário Municipal.

23.4. A licitante deverá prestar declaração de que imediatamente após a assinatura do contrato providenciará a **Anotação de Responsabilidade Técnica – ART**, junto ao **CREA/PA**, na forma da Lei nº 6.496/77, entregando uma via para os arquivos da Prefeitura Municipal através do Fiscal de Contrato.

23.5. Na contagem de prazos estabelecidos neste Pregão excluir-se-á o dia do início e incluir-se-á o do vencimento, e considerar-se-ão os dias consecutivos. Só se iniciam e vencem os prazos referidos neste artigo em dia de expediente no órgão ou na entidade.

23.6. Os casos omissos neste Edital de Pregão serão solucionados pelo Pregoeiro, com base na Legislação Federal e Municipal incidentes, e nos princípios gerais do Direito.

23.7. Será competente o Foro da Comarca de Oeiras do Pará, com renúncia expressa a qualquer outro, por mais privilegiado que seja para soluções de questões oriundas desta Licitação.

23.8. Os anexos abaixo fazem parte integrante e indivisível do presente Edital:

- a) Anexo I – Documentos Técnicos de Engenharia (Memorial Descritivo/Projeto básico/Planilha Orçamentária/Cronograma de Execução);
- b) ANEXO II – Modelo para Termo de Credenciamento;
- a) ANEXO III – Modelo de Declaração com base no disposto na Lei Complementar N°. 123/2006 e Alterações Posteriores;
- b) ANEXO IV – Modelo de Declaração de Idoneidade/Fatos Supervenientes;
- c) ANEXO V – Modelo de Declaração cumprimento Art. 7º da Constituição Federal;
- d) ANEXO VI – Minuta de Contrato Administrativo.

Oeiras do Pará, 05 de Outubro de 2021.

EDINALVA DOS SANTOS DINIZ
Presidente da CPL
Portaria Municipal nº 0226/2021- GP- PMOP

ANEXO I

**DOCUMENTOS TÉCNICOS DE ENGENHARIA (MEMORIAL
DESCRITIVO/PROJETO BÁSICO, PLANILHA ORÇAMENTÁRIA, CRONOGRAMA
DE EXECUÇÃO).**

ESTADO DO PARÁ
PODER EXECUTIVO

PREFEITURA MUNICIPAL DE OEIRAS DO PARÁ
SECRETARIA MUNICIPAL DE EDUCAÇÃO



PROJETO

ESTABELECIMENTO: ESCOLA M. E. F. JERÔNIMO MILHOMEN TAVARES

OBRA: “REFORMA E ADEQUAÇÃO DA ESCOLA M. E. F. JERÔNIMO MILHOMEN TAVARES NA SEDE DO MUNICÍPIO DE OEIRAS DO PARÁ, TODA EM ESTRUTURA EM CONCRETO ARMADO E FECHAMENTO EM ALVENARIA, CONSTITUÍDA COM 23 (VINTE E TRÊS) SALAS DE AULA, SECRETARIA, SALA DO PROINFO, SALA DOS PROFESSORES, SALA DA COORD. PEDAGÓGICA, SALA DE LEITURA, CIRCULAÇÕES, BANHEIROS COLETIVOS, COZINHA, DEPÓSITOS, REFEITÓRIOS, ALMOXARIFADO E PALCO EM MADEIRA”.

OEIRAS DO PARÁ
SETEMBRO/2021

RUA PRESIDENTE MEDICI S/N - B. SANTA MARIA
OEIRAS DO PARÁ - PA CEP: 68.470-000

**ESTADO DO PARÁ
PODER EXECUTIVO**

**PREFEITURA MUNICIPAL DE OEIRAS DO PARÁ
SECRETARIA MUNICIPAL DE EDUCAÇÃO**



CONTEÚDO:

- MEMORIAL DESCRITIVO E ESPECIFICAÇÕES TÉCNICAS;**
- PLANILHA ORÇAMENTÁRIA;**
- RESUMO DETALHADO DO ORÇAMENTO;**
- CRONOGRAMA FÍSICO-FINANCEIRO;**
- PROJETO BÁSICO: ARQUITETURA - PLANTA BAIXA, FACHADAS E COBERTURA.**

**ESTADO DO PARÁ
PODER EXECUTIVO**

**PREFEITURA MUNICIPAL DE OEIRAS DO PARÁ
SECRETARIA MUNICIPAL DE EDUCAÇÃO**



MEMORIAL DESCRITIVO

O referido memorial descreve a obra de REFORMA E ADEQUAÇÃO DA ESCOLA M. E. F. JERÔNIMO MILHOMEN TAVARES NA SEDE DO MUNICÍPIO DE OEIRAS DO PARÁ, TODA EM ESTRUTURA EM CONCRETO ARMADO E FECHAMENTO EM ALVENARIA, CONSTITUÍDA COM 23 (VINTE E TRÊS) SALAS DE AULA, SECRETARIA, SALA DO PROINFO, SALA DOS PROFESSORES, SALA DA COORD. PEDAGÓGICA, SALA DE LEITURA, CIRCULAÇÕES, BANHEIROS COLETIVOS, COZINHA, DEPÓSITOS, REFEITÓRIOS, ALMOXARIFADO E PALCO EM MADEIRA. A reforma e adequação desta Escola se faz necessário, uma vez que nesta instituição de ensino não contempla uma infraestrutura adequada para atender de forma eficiente em espaço arejado, confortável e, para um melhor funcionamento educacional. Com isso, é de fundamental importância a sua adequação para suprir a carência de espaço, pois a obra abrangerá aos serviços de esquadrias, revestimento cerâmico, pisos, cobertura, forro PVC, calha em concreto armado, pintura em geral e instalações elétricas e hidrossanitárias.

Portanto, este projeto visa criar ambientes seguros, higiênicos e agradáveis em condições adequadas para o processo de ensino-aprendizagem, favorecendo em atender a demanda e o bem estar dos docentes e discentes, tanto da instituição educacional como principalmente de seus envolvidos na prática de ensino, proporcionando e estimulando o desenvolvimento educacional e social dos usuários, os quais terão mais motivação em alcançar as suas metas e objetivos, atingindo assim toda comunidade em que está inserida neste município de Oeiras do Pará.

CUSTO TOTAL DA OBRA COM BDI = R\$ 476.696,54 (Quatrocentos e setenta e seis mil e seiscentos e noventa e seis reais e cinquenta e quatro centavos).

NOME OBRA: REFORMA E ADEQUAÇÃO DA ESCOLA M. E. F. JERÔNIMO MILHOMEN TAVARES NA SEDE DO MUNICÍPIO DE OEIRAS DO PARÁ, TODA EM ESTRUTURA EM CONCRETO ARMADO E FECHAMENTO EM ALVENARIA, CONSTITUÍDA COM 23 (VINTE E TRÊS) SALAS DE AULA, SECRETARIA, SALA DO PROINFO, SALA DOS PROFESSORES, SALA DA COORD. PEDAGÓGICA, SALA DE LEITURA, CIRCULAÇÕES, BANHEIROS COLETIVOS, COZINHA, DEPÓSITOS, REFEITÓRIOS, ALMOXARIFADO E PALCO EM MADEIRA.

ESTABELECIMENTO: ESCOLA M. E. F. JERÔNIMO MILHOMEN TAVARES

LOCALIZAÇÃO DA OBRA: RUA HONÓRIO BASTOS S/N - ESTRADA - OEIRAS DO PARÁ.

ASSUNTO: ESPECIFICAÇÕES TÉCNICAS

ESTADO DO PARÁ
PODER EXECUTIVO

PREFEITURA MUNICIPAL DE OEIRAS DO PARÁ
SECRETARIA MUNICIPAL DE EDUCAÇÃO



ESPECIFICAÇÕES TÉCNICAS

1. FINALIDADE

As presentes especificações técnicas visam a estabelecer as condições gerais para a Obra de **REFORMA E ADEQUAÇÃO DA ESCOLA M. E. F. JERÔNIMO MILHOMEN TAVARES NA SEDE DO MUNICÍPIO DE OEIRAS DO PARÁ, TODA EM ESTRUTURA EM CONCRETO ARMADO E FECHAMENTO EM ALVENARIA, CONSTITUÍDA COM 23 (VINTE E TRÊS) SALAS DE AULA, SECRETARIA, SALA DO PROINFO, SALA DOS PROFESSORES, SALA DA COORD. PEDAGÓGICA, SALA DE LEITURA, CIRCULAÇÕES, BANHEIROS COLETIVOS, COZINHA, DEPÓSITOS, REFEITÓRIOS, ALMOXARIFADO E PALCO EM MADEIRA.**

2. DISPOSIÇÕES GERAIS

A execução dos serviços deverá ser de acordo com o projeto, planilha de custos, especificações técnicas e normas da ABNT, assim como posturas Federais, Estaduais e Municipais em vigor e os regulamentos das Companhias Concessionárias de água, luz e etc.

Toda e qualquer modificação introduzida no projeto, detalhes e especificações só será admitida com a prévia autorização da **Secretaria Municipal de Educação/P.M.O.P.**, devidamente registrado no **“DIÁRIO DE OCORRÊNCIAS”** e assinado pelo fiscal da obra.

2.1. OBJETO

As presentes especificações estabelecem as condições em que deverão ser executados os serviços da Obra de **REFORMA E ADEQUAÇÃO DA ESCOLA M. E. F. JERÔNIMO MILHOMEN TAVARES NA SEDE DO MUNICÍPIO DE OEIRAS DO PARÁ, TODA EM ESTRUTURA EM CONCRETO ARMADO E FECHAMENTO EM ALVENARIA, CONSTITUÍDA COM 23 (VINTE E TRÊS) SALAS DE AULA, SECRETARIA, SALA DO PROINFO, SALA DOS PROFESSORES, SALA DA COORD. PEDAGÓGICA, SALA DE LEITURA, CIRCULAÇÕES, BANHEIROS COLETIVOS, COZINHA, DEPÓSITOS, REFEITÓRIOS, ALMOXARIFADO E PALCO EM MADEIRA.**

2.2. REGIME DE EXECUÇÃO

A obra será executada sob um regime de Empreitada por preço global.

2.3. PRAZO

O prazo para execução da obra será de **75 (setenta e cinco) dias** corridos, contados a partir da data de emissão da respectiva Ordem de Serviço.

2.4. ABREVIATURAS

As abreviaturas nesta especificação técnicas seguirão a ordem abaixo discriminada:

PMOP: Prefeitura Municipal de Oeiras do Pará

FISCALIZAÇÃO: Engenheiro ou preposto credenciado pela PMOP

CONTRATADA: Firma com a qual for contratada a execução das obras

ABNT: Associação Brasileira de Normas Técnicas

CREA: Conselho Regional de Engenharia, Arquitetura e Agronomia

ART: Anotação de Responsabilidade Técnica

2.5. DOCUMENTOS COMPLEMENTARES

Serão documentos complementares a estas especificações técnicas, independentemente de transcrição:

2.5.1. Todas as normas da ABNT relativas ao objeto destas especificações técnicas;

2.5.2. Instruções técnicas e catálogos de fabricantes, quando aprovados pela **FISCALIZAÇÃO**;

2.5.3. As normas do Governo do Estado do Pará e de suas concessionárias de serviços públicos e as normas do CREA/PA.

2.6. MATERIAIS

Todos os materiais necessários que serão fornecidos. Deverão ser de primeira qualidade de acordo com especificações técnicas. As marcas citadas nestas especificações constituem apenas referência, admitindo a substituição por outras marcas similares (tipo, função, resistência, estética e apresentação), com previa consulta e aprovação pela **FISCALIZAÇÃO**.

2.7. RESPONSABILIDADE TÉCNICA E GARANTIA

Para o início dos trabalhos de execução da obra deverá apresentar, as ART's referentes à execução da obra bem como todos os projetos necessários para esta execução, incluindo os fornecidos pela **CONTRATANTE**. Uma guia da ART deverá permanecer no local da obra.

2.8. PROJETOS

Todos os projetos serão fornecidos pela **CONTRATANTE**.

Se algum aspecto destas especificações estiver em desacordo com normas vigentes da ABNT, CREA e Governo do Estado prevalecerão a prescrição contida nas normas desses órgãos.

2.9. DIVERGÊNCIAS

Em caso de divergência de informações com relação aos projetos e especificações técnicas deverá ser considerado: as normas da ABNT; as cotas dos desenhos prevalecem sobre suas dimensões, medidas em escala; os desenhos de maiores escalas prevalecem sobre os de menor escala e os desenhos de datas mais recentes prevalecem sobre os mais antigos.

3. ESPECIFICAÇÃO DOS SERVIÇOS E MATERIAIS

3.1. SERVIÇOS TÉCNICOS:

3.1.1. LOCAÇÃO DA OBRA

Será executado conforme detalhes em projeto e/ou nos casos que se fizerem necessários de acordo com as exigências da fiscalização. Locação da obra à trena.

3.2. SERVIÇOS PRELIMINARES:

3.2.1. PLACA DA OBRA

Fornecimento e instalação de Placa da obra tipo Banner em lona com plotagem de gráfica, conforme especificado pela Fiscalização, dimensões 2,20 x 1,20m. A placa deverá ser fixada em local

visível, preferencialmente no acesso principal ao Empreendimento ou voltadas para a via que favoreça a melhor visualização.

3.2.2. RETIRADAS E DEMOLIÇÕES

Retirada de piso cerâmico deteriorados (nas dependências internas das salas de aula, administrativo, cozinhas, almoxarifados e depósito - Blocos A B e C)

Retirada de forro em PVC, incl. Barroteamento;

Retirada de telhas fibrocimento sem aproveitamento;

Demolição da estrutura em madeira da cobertura.

3.3 ESQUADRIAS

3.3.1 MADEIRA/VIDRO/METAL

Fornecimento e instalação de Esquadria de correr em vidro temperado de 8mm (15 unid. de 1,70x0,50m) e (2 unid. de 1,95x0,70m) (sala dos Professores e Coord. Pedag.); Fornecimento e instalação de ferragens para as esquadrias de vidro.

Todas as portas serão instaladas com ferragens incluídas dobradiças e fechaduras com maçanetas de alavanca da marca Soprano ou Aliança ou similar de boa qualidade. Recuperação de Esquadrias de madeira 3cm c/ caixilho.

3.4 PAVIMENTAÇÃO

3.4.1 PISOS

Execução de Piso de alta resistência e=8mm c/ resina incl. camada regularizadora (nos Blocos A, B, C, cozinhas e banheiro coletivo infantil). Rodapé de alta resistência (incl. polimento) h=8cm. Camada regularizadora no traço 1:4 (recuperação de calçadas).

3.5 COBERTURA

3.5.1 ESTRUTURA E TELHAMENTO DE BARRO/CALHA E FORRO PVC.

Será executado o retelhamento da cobertura existente de barro com a limpeza, calçamento e reposição de telhas cerâmicas.

Execução de Calha de concreto armado de 60cm x 35,36m entre as coberturas dos blocos sobre a circulação externa da antigo Chapeuzinho Vermelho. Incluindo a Impermeabilização (Calha) de superfície com manta asfáltica, uma camada, inclusive com aplicação de primer asfáltico, e=3mm

Execução de Cobertura nova no Bloco central com estrutura de madeira de lei, telhamento cerâmico tipo Plan.

Fornecimento e instalação de Forro em régua de PVC, liso, para ambientes residenciais, inclusive estrutura de fixação e acabamentos (revisão da instalação nas salas de aula com reposição).

3.6 REVESTIMENTO

3.6.1 EMBOÇO

Emboço, para recebimento de cerâmica, em argamassa Traço 1:2:8, preparo manual, aplicado manualmente em faces internas de paredes, para ambiente com área maior que 10m², espessura de 20mm, com taliscas.

3.6.2 CERÂMICA

Revestimento Cerâmico p/ paredes internas, Padrão Médio, a meia altura das paredes (nas faces internas das paredes do banheiros coletivos, cozinhas e bancadas.)

3.7 INSTALAÇÕES ELÉTRICAS

3.7.1 ELÉTRICA

Revisão dos circuitos elétricos e das instalações de pontos de luz, pontos para ar condicionado, incluindo reposição de tomadas/interruptores, de lâmpadas compactas 48W e fornecimento e instalação de lâmpadas de Led 25W(nas salas de aula). Deverá satisfazer a NB-3 e NB-57 da ABNT e prescrições da companhia local CELPA e obedecer rigorosamente ao projeto.

3.8 INSTALAÇÕES HIDROSSANITÁRIAS

Serão executadas as revisões de tubulações e conexões de esgotos em PVC das marcas Tigre, Amanco ou similar de boa qualidade. Como também, a tubulação e conexões de água fria será de tubo PVC de junta soldável embutidos ou não em paredes e piso, serão de marcas Tigre, Amanco ou similar de boa qualidade. As louças serão da marca Celite ou similar de boa qualidade. Como também a construção do elevado d'água em concreto armado com base 2,0x2,0m, incluindo instalação de Reservatórios em polietileno. Fornecimento e Instalação de Bancada em granito cinza andorinha de 3cm de espessura, dim 1,50x0,60m, com testeira 7 cm, com instalação de 2 cubas, polido nos banheiros coletivos infantil.

3.9 PINTURA

3.9.1 TINTA LÁTEX ACRÍLICO/ ESMALTE SINTÉTICO

As paredes internas serão devidamente pintadas com tinta Acrílica semi-brilho em duas demãos, incluindo massa e selador. Sendo, Acrílica semi-brilho c/ massa e selador - externa na cor VERDE FOLHA h=80cm; Acrílica semi-brilho c/ massa e selador - interna e externa na cor MARFIM; Acrílica semi-brilho c/ massa e selador - externa na cor VERDE LIMÃO h= 18cm (uma faixa); Acrílica semi-brilho c/ massa e selador - externa na cor BRANCO h=18cm (duas faixas);

E pintura sobre estrutura de madeira aparente do telhado, com aplicação de 02 demão. Serão aplicadas duas demãos de selador fundo preparador nas portas e após a cura, a aplicação de duas demãos de tinta esmalte sintético na cor Tabaco, conforme indicado pela fiscalização.

Será aplicado no piso cimentado (Pátio, calçadas laterais cobertas) tinta apropriada conforme indicação da fiscalização em cor e tonalidade.

O material a ser utilizado deverá ser de qualidade reconhecida no mercado, fornecido por fabricantes de referência nacional como: Novacor, Renner; Coral; ou similar.

3.10 SERVIÇOS DIVERSOS/FINAIS

A obra deverá permanecer continuamente limpa, evitando acúmulo de terra e restos de material de construção.

Após a conclusão de todos os serviços a obra deverá ser entregue, totalmente limpa, livre de qualquer impureza, inclusive com a retirada de entulhos da área do prédio.

ESTADO DO PARÁ
PODER EXECUTIVO

PREFEITURA MUNICIPAL DE OEIRAS DO PARÁ
SECRETARIA MUNICIPAL DE EDUCAÇÃO



DEMAIS CONSIDERAÇÕES

A eventual mudança em itens desta especificação, pela **Fornecedora/Instaladora**, deverá ser previamente comunicada à Fiscalização da **Contratante**, que analisará e decidirá pela melhor solução, após **consulta ao Autor do Projeto**.

Esta Especificação está sujeita a mudanças feitas pela **Contratante**, com anuência do **Autor do Projeto**.

Oeiras do Pará, 13 de setembro de 2021.

Shelson Gil Moia Cardoso
Engenheiro Civil
CREA 150234102-6

SHELSON GIL MOIA CARDOSO

Eng. Fiscal de Obras e Serviços
PORT. N° 004/2021- SEMED



ESTADO DO PARÁ
PODER EXECUTIVO
PREFEITURA MUNICIPAL DE OEIRAS DO PARÁ
SECRETARIA MUNICIPAL DE EDUCAÇÃO



Secretaria Municipal de Educação



OBRA: REFORMA E ADEQUAÇÃO DA ESCOLA M. E. F. JERÔNIMO MILHOMEN TAVARES NA SEDE DO MUNICÍPIO DE OEIRAS DO PARÁ, TODA EM ESTRUTURA EM CONCRETO ARMADO E FECHAMENTO EM ALVENARIA, CONSTITUÍDA COM 23 (VINTE E TRÊS) SALAS DE AULA, SECRETARIA, SALA DO PROINFO, SALA DOS PROFESSORES, SALA DA COORD. PEDAGÓGICA, SALA DE LEITURA, CIRCULAÇÕES, BANHEIROS COLETIVOS, COZINHA, DEPÓSITOS, REFEITÓRIOS, ALMOXARIFADO E PALCO EM MADEIRA.

ESTABELECIMENTO: ESCOLA M. E. F. JERÔNIMO MILHOMEN TAVARES

MUNICÍPIO: OEIRAS DO PARÁ/PA

ENDEREÇO: RUA HONÓRIO BASTOS S/N – B. SANTA MARIA - OEIRAS DO PARÁ

FONTE: Planilhas de Serviços, SINAPI MAR/2021 E SEDOP MAR/2021, Sem BDI e Com Desoneração

PLANILHA ORÇAMENTÁRIA

VALOR DA OBRA R\$ 476.696,54

DATA: 13/09/2021

ITEM	CÓDIGO SINAPI SEDOP	ESPECIFICAÇÃO	BDI= 30,0%		Previsto		
			Und	Quant.	P.Unit.	P.Unit.	P. TOTAL
ITEM	COD.	DESCRIÇÃO / ESPECIFICAÇÃO	Unid.	Quant.	PREÇO (R\$)		Total
					S/BDI	C/BDI	
1		SERVIÇOS PRELIMINARES/TÉCNICOS					19.691,00
1.1		INICIAIS/DEMOLIÇÕES/RETIRADAS					R\$ 19.691,00
1.1.1	011340/SEDOP	Placas de Identificação da Obra 2,20 m x 1,20 m, em lona com plotagem de gráfica	m²	2,64	R\$ 173,48	R\$ 225,52	R\$ 595,38
1.1.2	021534/SEDOP	Retirada de forro em PVC, incl. Barroteamento	m²	318,50	R\$ 5,07	R\$ 6,59	R\$ 2.099,23
1.1.3	020235/SEDOP	Retirada de piso ceramico deteriorados (nas dependências internas das salas de aula, administrativo, cozinhas, almoxarifados e depósito - Blocos A B e C)	m²	993,65	R\$ 6,79	R\$ 8,83	R\$ 8.770,95
1.1.4	020020/SEDOP	Demolição da estrutura em madeira da cobertura	m²	662,54	R\$ 6,01	R\$ 7,81	R\$ 5.176,43
1.1.5	020024/SEDOP	Retirada de telhas fibrocimento sem aproveitamento	m²	662,54	R\$ 3,54	R\$ 4,60	R\$ 3.049,01
2		PAVIMENTAÇÃO					R\$ 138.176,59
2.1		CIMENTADO/CERÂMICO					R\$ 138.176,59
2.1.1	130626/SEDOP	Piso de alta resistência e=8mm c/ resina incl. camada regularizadora (nos Blocos A, B, C, cozinhas e banheiro coletivo infantil)	m²	993,65	R\$ 100,90	R\$ 131,17	R\$ 130.337,07
2.1.2	120688/SEDOP	Rodapé de alta resistência (incl. polimento) h=8cm	m	217,55	R\$ 10,08	R\$ 13,10	R\$ 2.850,78
2.1.3	130110/SEDOP	Camada regularizadora no traço 1:4 (recuperação de calçadas)	m²	120,60	R\$ 31,82	R\$ 41,37	R\$ 4.988,74
3		ESQUADRIAS					R\$ 24.845,09
3.1		MADEIRA/METAL					R\$ 24.845,09
3.1.1	90845/SINAPI	Esquadria de correr em vidro temperado de 8mm - 1,70x0,50m: 15 und (bloco antigo Chapeuzinho Vermelho)	m²	12,75	R\$ 618,94	R\$ 804,62	R\$ 10.258,93
3.1.2	091512/SEDOP	Esquadria de correr em vidro temperado de 8mm (2 unid. de 1,95x0,70m) (sala dos Professores e Coord. Pedag.)	m²	2,73	R\$ 618,94	R\$ 804,62	R\$ 2.196,62
3.1.3	100684/SEDOP	Ferragens p/ janela de correr	cj	17,00	R\$ 83,08	R\$ 108,00	R\$ 1.836,07
3.1.4	090064/SEDOP	Recuperação de Esquadrias mad. 3cm c/ caixilho	m²	23,94	R\$ 339,10	R\$ 440,83	R\$ 10.553,47
4		REVESTIMENTO					R\$ 26.823,07
4.1		MASSA/CERÂMICO					R\$ 26.823,07
4.1.1	87536/SINAPI	Emboço, para recebimento de cerâmica, em argamassa Traço 1:2:8, preparo manual, aplicado manualmente em faces internas de paredes, para ambiente com área maior que 10m², espessura de 20mm, com taliscas. AF_06/2014	m²	130,30	R\$ 34,58	R\$ 44,95	R\$ 5.857,51
4.1.2	110581/SEDOP	Revestimento Cerâmico p/ paredes internas, Padrão Médio, a meia altura das paredes (nas faces internas das paredes do banheiros coletivos, cozinhas e bancadas.)	m²	202,30	R\$ 79,72	R\$ 103,64	R\$ 20.965,56
5		COBERTURA					R\$ 110.509,55
5.1		ESTRUTURA E TELHAMENTO					R\$ 110.509,55
5.1.1	100330/SINAPI	Retirada e Recolocação de Telha cerâmica capa-canal (retelhamento c/ limpeza geral e reposição), com mais de duas águas, incluso o içamento e reposição. AF_07/2019	m²	1.826,16	R\$ 12,76	R\$ 16,59	R\$ 30.292,34
5.1.2	94445/SINAPI	Telhamento com telha cerâmica capa-canal, tipo Plan, com até 2 águas, incluso transporte vertical.	m²	662,54	R\$ 33,88	R\$ 44,04	R\$ 29.180,91
5.1.3	100392/SINAPI	Retirada e Recolocação de ripa de telhados de até duas águas com telhas cerâmica capa-canal, inclusive transporte vertical	m²	662,54	R\$ 11,43	R\$ 14,86	R\$ 9.844,68
5.1.4	100393/SINAPI	Retirada e Recolocação de caibro de telhados de até duas águas com telhas cerâmica capa-canal, inclusive transporte vertical	m²	662,54	R\$ 14,63	R\$ 19,02	R\$ 12.600,85
5.1.5	94223/SINAPI	Cumeeira para telha cerâmica emboçada com argamassa Traço 1:2:9 (cimento, cal e areia), para telhados de até duas águas incluso transporte vertical	m	188,40	R\$ 19,95	R\$ 25,94	R\$ 4.886,15
5.1.6	050757/SEDOP	Concreto armado p/ calhas e percintas (incl. lançamento e adensamento)	m³	3,96	R\$ 3.100,73	R\$ 4.030,95	R\$ 15.962,56
5.1.7	050036/SEDOP	Forma c/ madeira branca (p/ calha)	m²	41,25	R\$ 89,15	R\$ 115,90	R\$ 4.780,67
5.1.8	98546/SINAPI	Impermeabilização (Calha) de superfície com manta asfáltica, uma camada, inclusive com aplicação de primer asfáltico, e=3mm	m³	27,00	R\$ 84,37	R\$ 109,68	R\$ 2.961,39

[Assinatura]



ESTADO DO PARÁ
PODER EXECUTIVO
PREFEITURA MUNICIPAL DE OEIRAS DO PARÁ
SECRETARIA MUNICIPAL DE EDUCAÇÃO



Secretaria Municipal de Educação



OBRA: REFORMA E ADEQUAÇÃO DA ESCOLA M. E. F. JERÔNIMO MILHOMEN TAVARES NA SEDE DO MUNICÍPIO DE OEIRAS DO PARÁ, TODA EM ESTRUTURA EM CONCRETO ARMADO E FECHAMENTO EM ALVENARIA, CONSTITUÍDA COM 23 (VINTE E TRÊS) SALAS DE AULA, SECRETARIA, SALA DO PROINFO, SALA DOS PROFESSORES, SALA DA COORD. PEDAGÓGICA, SALA DE LEITURA, CIRCULAÇÕES, BANHEIROS COLETIVOS, COZINHA, DEPÓSITOS, REFEITÓRIOS, ALMOXARIFADO E PALCO EM MADEIRA.

ESTABELECIMENTO: ESCOLA M. E. F. JERÔNIMO MILHOMEN TAVARES

MUNICÍPIO: OEIRAS DO PARÁ/PA

ENDEREÇO: RUA HONÓRIO BASTOS S/N – B. SANTA MARIA - OEIRAS DO PARÁ

FONTE: Planilhas de Serviços, SINAPI MAR/2021 E SEDOP MAR/2021, Sem BDI e Com Desoneração

PLANILHA ORÇAMENTÁRIA

VALOR DA OBRA R\$ 476.696,54

DATA: 13/09/2021

BDI= 30,0%

ITEM	CÓDIGO SINAPI SEDOP	ESPECIFICAÇÃO	Previsto				
			Und	Quant.	P.Unit.	P.Unit.	P. TOTAL
ITEM	COD.	DESCRIÇÃO / ESPECIFICAÇÃO	Unid.	Quant.	PREÇO (R\$)		Total
					S/BDI	C/BDI	
6		FORRO					
6.1		FORRO PVC					R\$ 21.596,85
6.1.1	96485/SINAPI	Forro em réguas de PVC, liso, para ambientes residenciais, inclusive estrutura de fixação. AF_05/2017_P	m²	318,50	R\$ 52,16	R\$ 67,81	R\$ 21.596,85
7		INSTALAÇÕES ELÉTRICAS					
7.1		ELÉTRICA					R\$ 32.235,42
7.1.1	171491/SEDOP	Revisão de pontos de luz	und	98,00	R\$ 83,86	R\$ 109,02	R\$ 32.235,42
7.1.2	170333/SEDOP	Interruptor 1 tecla paralelo (s/fixação)	und	16,00	R\$ 18,01	R\$ 23,41	R\$ 10.683,76
7.1.3	170964/SEDOP	Interruptor 2 teclas +Tomada 2P +T (s/fixação)	und	24,00	R\$ 38,17	R\$ 49,62	R\$ 374,61
7.1.4	170339/SEDOP	Tomada 2P+T 10A (s/fixação)	und	42,00	R\$ 17,96	R\$ 23,35	R\$ 1.190,90
7.1.5	170981/SEDOP	Luminária p/ lâmp PLL de embutir	und	98,00	R\$ 107,94	R\$ 140,32	R\$ 980,62
7.1.6	171000/SEDOP	Lâmpada fluorescente com reator acoplado (PLL)48W -127V/220V	und	98,00	R\$ 41,24	R\$ 53,61	R\$ 13.751,56
8		PINTURA					R\$ 5.253,98
8.1		ACRÍLICA/ESMALTE					R\$ 50.433,85
8.1.1	150377/SEDOP	Esmalte Sintético na cor TABACO sobre esquadrias de madeira com duas demãos sem massa, incluindo selador	m²	122,30	R\$ 22,86	R\$ 29,72	R\$ 3.634,51
8.1.2	151284/SEDOP	Acrílica semi-brilho c/ massa e selador - externa na cor VERDE FOLHA h=80cm	m²	128,75	R\$ 40,22	R\$ 52,29	R\$ 6.731,82
8.1.3	151284/SEDOP	Acrílica semi-brilho c/ massa e selador - interna na cor MARFIM	m²	442,80	R\$ 40,22	R\$ 52,29	R\$ 23.152,24
8.1.4	150124/SEDOP	PVA interna sobre estrutura de madeira aparente de cobertura sem super. Preparada, na cor cinza claro	m²	378,00	R\$ 13,74	R\$ 17,86	R\$ 6.751,84
8.1.5	150207/SEDOP	Acrílica para piso de concreto (Pátios e Calçadas cobertas)	m²	477,00	R\$ 16,39	R\$ 21,31	R\$ 10.163,44
9		INSTALAÇÕES HIDROSSANITÁRIAS					
9.1		TUBOS/CONEXÕES/APARELHOS					R\$ 33.026,34
9.1.1	180844/SEDOP	Revisão de Ponto de agua (incl. tubos e conexoes)	und	28,00	R\$ 130,29	R\$ 169,38	R\$ 4.742,56
9.1.2	180845/SEDOP	Revisão de Ponto de esgoto (incl. tubos, conexoes,cx. e ralos)	und	28,00	R\$ 135,12	R\$ 175,66	R\$ 4.918,37
9.1.3	190238/SEDOP	Pia 02 cuba em aço inox c/torn.,sifao e valv.(1,50m), (reaproveitamento)	und	2,00	R\$ 671,69	R\$ 873,20	R\$ 1.746,39
9.1.4	95547/SINAPI	Saboneteira plástica tipo dispenser para sabonete líquido com reservatório 800 a 1500 ml, incluso fixação.	und	24,00	R\$ 73,20	R\$ 95,16	R\$ 2.283,84
9.1.5	100848/SINAPI	Vaso sanitário infantil louça branca	und	4,00	R\$ 301,06	R\$ 391,38	R\$ 1.565,51
9.1.6	86932/SINAPI	Vaso sanitário sifonado com caixa acoplada louça branca, padrão médio, incluso engate flexível de metal cromado, 1/2"x40cm - fornecimento e instalação	und	1,00	R\$ 394,78	R\$ 513,21	R\$ 513,21
9.1.7	100851/SINAPI	Assento sanitário infantil - fornecimento e instalação	und	4,00	R\$ 30,34	R\$ 39,44	R\$ 157,77
9.1.8	100849/SINAPI	Assento sanitário convencional - fornecimento e instalação	und	10,00	R\$ 60,57	R\$ 78,74	R\$ 787,41
9.1.9	86938/SINAPI	Cuba de embutir oval em louça branca, 35x50 cm ou equivalente, incluso válvula e sifão tipo garrafa em metal cromado - fornecimento e instalação	und	8,00	R\$ 290,65	R\$ 377,85	R\$ 3.022,76
9.1.10	86889/SINAPI	Bancada em granito cinza andorinha de 3cm de espessura, dim 1,50x0,90m, com testeira 7 cm, com instalação de 2 cubas, polido.	und	4,00	R\$ 365,70	R\$ 475,41	R\$ 1.901,64
9.1.11	191517/SEDOP	Torneira de metal cromada de 1/2" ou 3/4" p/ lavatório	und	12,00	R\$ 60,32	R\$ 78,42	R\$ 940,99
9.1.12	191519/SEDOP	Torneira de metal cromada bica móvel p/ pia/tanque	und	14,00	R\$ 100,70	R\$ 130,91	R\$ 1.832,74
9.1.13	250672/SEDOP	Torre p/ caixa d'agua h=5.0m (Concreto armado) base 2.00x2.00m	und	1,00	R\$ 6.625,50	R\$ 8.613,15	R\$ 8.613,15



ESTADO DO PARÁ
PODER EXECUTIVO
PREFEITURA MUNICIPAL DE OEIRAS DO PARÁ
SECRETARIA MUNICIPAL DE EDUCAÇÃO



OBRA: REFORMA E ADEQUAÇÃO DA ESCOLA M. E. F. JERÔNIMO MILHOMEN TAVARES NA SEDE DO MUNICÍPIO DE OEIRAS DO PARÁ, TODA EM ESTRUTURA EM CONCRETO ARMADO E FECHAMENTO EM ALVENARIA, CONSTITUÍDA COM 23 (VINTE E TRÊS) SALAS DE AULA, SECRETARIA, SALA DO PROINFO, SALA DOS PROFESSORES, SALA DA COORD. PEDAGÓGICA, SALA DE LEITURA, CIRCULAÇÕES, BANHEIROS COLETIVOS, COZINHA, DEPÓSITOS, REFEITÓRIOS, ALMOXARIFADO E PALCO EM MADEIRA.

ESTABELECIMENTO: ESCOLA M. E. F. JERÔNIMO MILHOMEN TAVARES

MUNICÍPIO: OEIRAS DO PARÁ/PA

ENDEREÇO: RUA HONÓRIO BASTOS S/N – B. SANTA MARIA - OEIRAS DO PARÁ

FONTE: Planilhas de Serviços, SINAPI MAR/2021 E SEDOP MAR/2021, Sem BDI e Com Desoneração




PLANILHA ORÇAMENTÁRIA

VALOR DA OBRA R\$ 476.696,54

DATA: 13/09/2021

ITEM	CÓDIGO SINAPI SEDOP	ESPECIFICAÇÃO	BDI= 30,0%		Previsto		
			Und	Quant.	P.Unit.	P.Unit.	P. TOTAL
ITEM	COD.	DESCRIÇÃO / ESPECIFICAÇÃO	Unid.	Quant.	PREÇO (R\$)		P. TOTAL
					S/BDI	C/BDI	Total
10		SERVIÇOS FINAIS E COMPLEMENTARES					R\$ 19.358,77
10.1		DIVERSOS					R\$ 19.358,77
10.1.1	250109/SEDOP	Espelho de cristal (1,00x0,60m) com moldura em alumínio	und	4,00	R\$ 228,50	R\$ 297,05	R\$ 1.188,20
10.1.2	130760/SEDOP	Tábua macheda 6 1/2"x7/8" cumaru ou similar (incl.camada regularizadora) - recuperação de Palco coberto	m²	31,20	R\$ 152,20	R\$ 197,86	R\$ 6.173,23
10.1.3	180592/SEDOP	Condutor em PVC rígido soldavel - 100mm (p/ calha)	m	10,00	R\$ 53,19	R\$ 69,15	R\$ 691,47
10.1.4	240618/SEDOP	Escada de marinho c/ proteção	m	3,50	R\$ 603,93	R\$ 785,11	R\$ 2.747,88
10.1.5	100434/SINAPI	Calha de beiral, semicircular de PVC, diâmetro 125mm, incluindo cabeceiras, emendas, bocais, suportes e vedações, excluindo condutores, incluso transporte vertical.	m	10,50	R\$ 56,32	R\$ 73,22	R\$ 768,77
10.1.6	270220/SEDOP	Limpeza geral e entrega da obra	m²	993,65	R\$ 6,03	R\$ 7,84	R\$ 7.789,22
TOTAL GERAL							476.696,54

VALOR TOTAL POR EXTENSO: R\$ 476.696,54 (QUATROCENTOS E SETENTA E SEIS MIL E SEISCENTOS E NOVENTA E SEIS REAIS E CINQUENTA E QUATRO CENTAVOS)

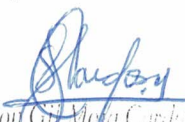
Shelson G. Mota Cardoso
Engenheiro Civil
CREA 150234102-6
SHELSON CARDOSO
Eng. Civil - CREA: 150234102-6



ESTADO DO PARÁ
PODER EXECUTIVO
PREFEITURA MUNICIPAL DE OEIRAS DO PARÁ
SECRETARIA MUNICIPAL DE EDUCAÇÃO



OBRA: REFORMA E ADEQUAÇÃO DA ESCOLA M. E. F. JERONIMO MILHOMEN TAVARES NA SEDE DO MUNICIPIO DE OEIRAS DO PARÁ, TODA EM ESTRUTURA EM CONCRETO ARMADO E FECHAMENTO EM ALVENARIA, CONSTITUÍDA COM 23 (VINTE E TRÊS) SALAS DE AULA, SECRETARIA, SALA DO PROINFO, SALA DOS PROFESSORES, SALA DA COORD. PEDAGÓGICA, SALA DE LEITURA, CIRCULAÇÕES, BANHEIROS COLETIVOS, COZINHA, DEPÓSITOS, REFEITÓRIOS, ALMOXARIFADO E PALCO EM MADEIRA.

RESUMO DETALHADO DO ORÇAMENTO

ITEM	ESPECIFICAÇÃO	PREÇO TOTAL
1	SERVIÇOS PRELIMINARES/TÉCNICOS	R\$ 19.691,00
2	PAVIMENTAÇÃO	R\$ 138.176,59
3	ESQUADRIAS	R\$ 24.845,09
4	REVESTIMENTO	R\$ 26.823,07
5	COBERTURA	R\$ 110.509,55
6	FORRO	R\$ 21.596,85
7	INSTALAÇÕES ELÉTRICAS	R\$ 32.235,42
8	PINTURA	R\$ 50.433,85
9	INSTALAÇÕES HIDROSSANITÁRIAS	R\$ 33.026,34
10	SERVIÇOS FINAIS E COMPLEMENTARES	R\$ 19.358,77
TOTAL GERAL		R\$ 476.696,54


Shelson Gil Mota Cardoso
Engenheiro Civil
CREA 150234102-6



ESTADO DO PARÁ
PODER EXECUTIVO
PREFEITURA MUNICIPAL DE OEIRAS DO PARÁ
SECRETARIA MUNICIPAL DE EDUCAÇÃO



Secretaria Municipal de Educação




OBRA: REFORMA E ADEQUAÇÃO DA ESCOLA M. E. F. JERÔNIMO MILHOMEN TAVARES NA SEDE DO MUNICÍPIO DE OEIRAS DO PARÁ. TODA EM ESTRUTURA EM CONCRETO ARMADO E FECHAMENTO EM ALVENARIA, CONSTITUÍDA COM 23 (VINTE E TRÊS) SALAS DE AULA, SECRETARIA, SALA DO PROINFO, SALA DOS PROFESSORES, SALA DA COORD. PEDAGÓGICA, SALA DE LETURA, CIRCULAÇÕES, BANHEIROS COLETIVOS, COZINHA, DEPOSITOS, REFEITÓRIOS, ALMOXARIFADO E PALCO EM MADEIRA.

CRONOGRAMA FÍSICO-FINANCEIRO

ITEM	DISCRIMINAÇÃO DOS SERVIÇOS	PESO %	VALOR DAS ETAPAS (R\$)	PERÍODO													
				15 DIAS		30 DIAS		45 DIAS		60 DIAS		75 DIAS					
				%	R\$	%	R\$	%	R\$	%	R\$	%	R\$				
1	SERVIÇOS PRELIMINARES/TÉCNICOS	4,13%	R\$ 19.891,00	100,00%	R\$ 19.891,00												
2	PAVIMENTAÇÃO	28,99%	R\$ 138.176,59	25,00%	R\$ 34.544,15	25,00%	R\$ 34.544,15	25,00%	R\$ 34.544,15	25,00%	R\$ 34.544,15						
3	ESQUADRIAS	5,21%	R\$ 24.845,09	30,00%	R\$ 7.453,53	40,00%	R\$ 9.938,04	30,00%	R\$ 7.453,53								
4	REVESTIMENTO	5,63%	R\$ 28.823,07	25,00%	R\$ 6.705,77	25,00%	R\$ 6.705,77	25,00%	R\$ 6.705,77	25,00%	R\$ 6.705,77						
5	COBERTURA	23,18%	R\$ 110.508,55	30,00%	R\$ 33.152,87	30,00%	R\$ 33.152,87	20,00%	R\$ 22.101,91	20,00%	R\$ 22.101,91						
6	FORRO	4,53%	R\$ 21.596,85	30,00%	R\$ 6.479,05	30,00%	R\$ 6.479,05	30,00%	R\$ 6.479,05	40,00%	R\$ 8.638,74						
7	INSTALAÇÕES ELÉTRICAS	6,76%	R\$ 32.235,42	25,00%	R\$ 8.058,96	25,00%	R\$ 8.058,96	25,00%	R\$ 8.058,96	25,00%	R\$ 8.058,96						
8	PINTURA	10,58%	R\$ 50.433,85	30,00%	R\$ 9.907,90	30,00%	R\$ 9.907,90	30,00%	R\$ 9.907,90	40,00%	R\$ 20.173,54						
9	INSTALAÇÕES HIDROSSANITÁRIAS	6,83%	R\$ 33.026,34	30,00%	R\$ 9.907,90	30,00%	R\$ 9.907,90	30,00%	R\$ 9.907,90	20,00%	R\$ 6.605,27						
10	SERVIÇOS FINAIS E COMPLEMENTARES	4,06%	R\$ 19.358,77					20,00%	R\$ 3.871,75	30,00%	R\$ 5.807,63						
TOTAL	SIMPLES	100,00%	R\$ 476.896,54	19,74%	R\$ 94.093,79	22,30%	R\$ 106.302,13	24,49%	R\$ 116.737,58	25,19%	R\$ 120.088,40	8,25%	R\$ 39.473,67				
	ACUMULADO			19,74%	R\$ 94.093,79	42,04%	R\$ 200.395,92	66,53%	R\$ 317.133,50	91,72%	R\$ 437.222,90	100,00%	R\$ 476.896,57				

Shelson Guimarães
Engenheiro Civil
CREA 150234102-6

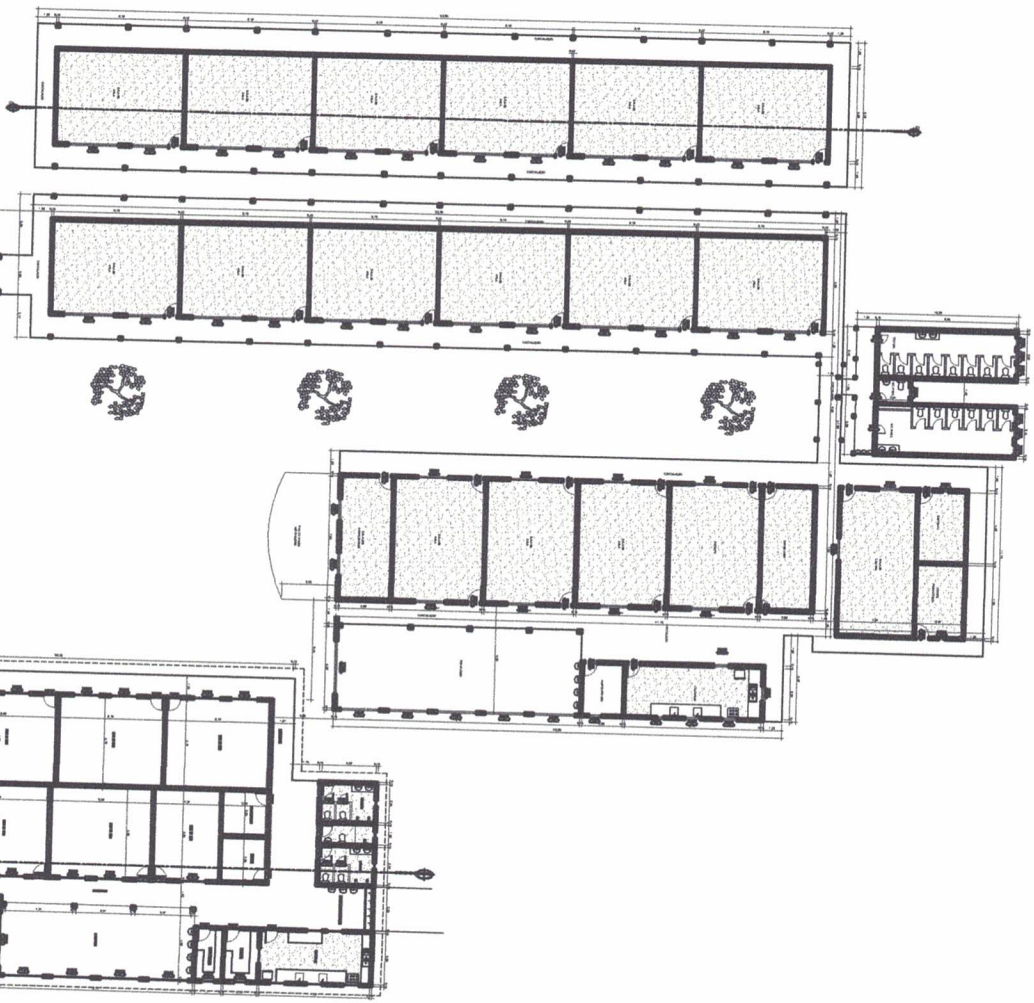

PLANTA BAIXA
ESC: 1/200

PREFEITURA MUNICIPAL DE OERAS DO PARÁ


Shelson Gil Matt Cardoso
Engenheiro CIVIL
CREA 150234102-6



Endereço de Rua: AVENIDA HONORIO BASTOS, S/Nº

Escala: Indecida


Comissão de Projeto: Prefeitura de Oerás

Projeto: PREFEITURA MUNICIPAL DE OERAS DO PARÁ

Desenho: Nelson Machado

01/03

PLANTA DE COBERTURA
ESC: 1/200

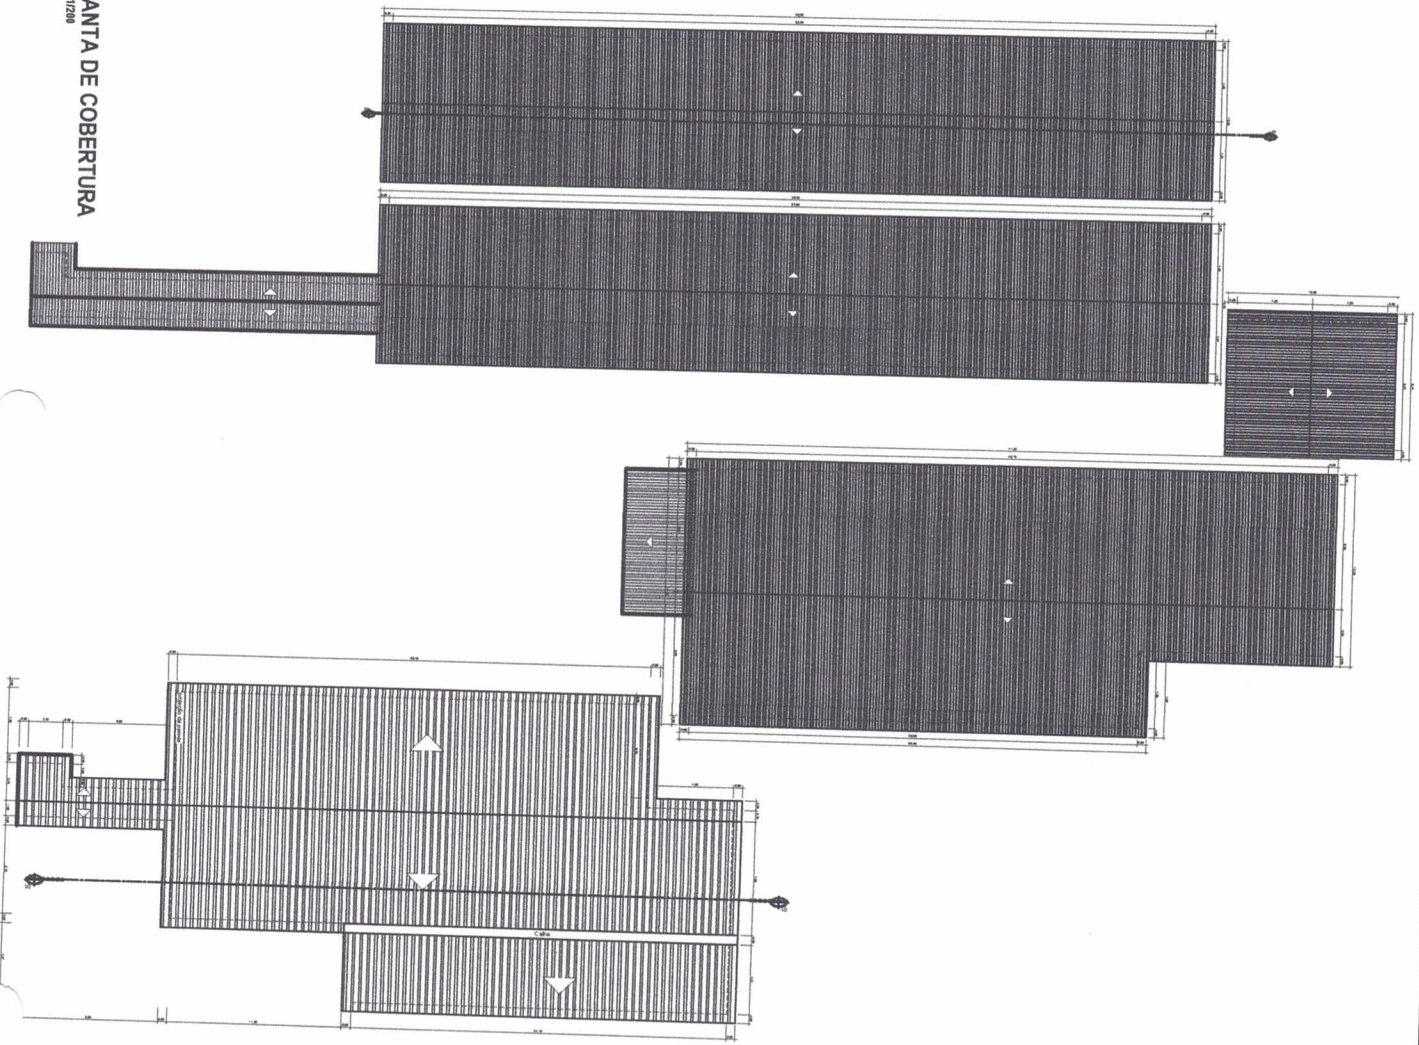

Shelton
Shelton de Melo Cardoso
 Engenheiro Civil
 CREA 150234102-6

PREFEITURA MUNICIPAL DE OEIRAS DO PARÁ

PROJETO ARQUITETÔNICO EM LEVANTIMENTO










 Indicação


02/03

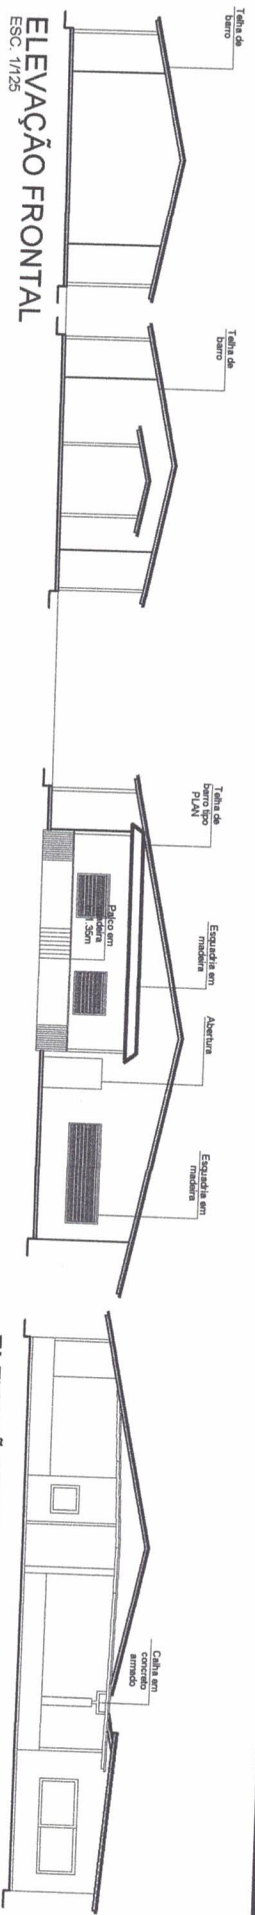

CORTE 01
ESC. 1/125

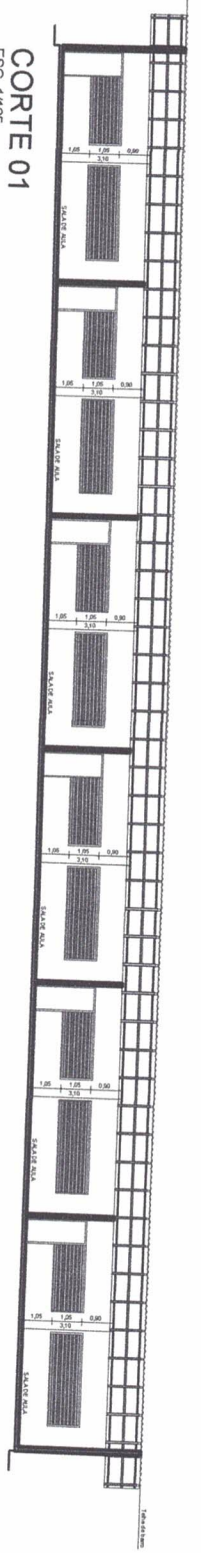

CORTE 02
ESC. 1/125

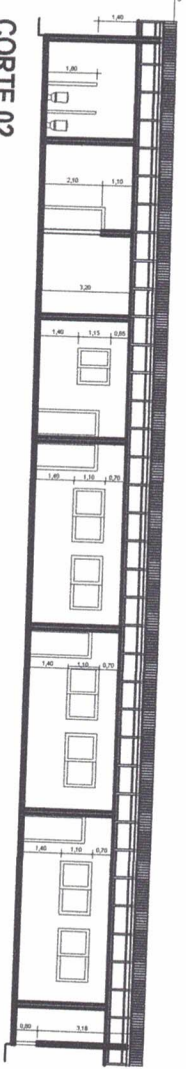

Shelson Gil Machado
Shelson Gil Machado
 Engenheiro CIVIL
 CREA 150234102-6

PREFEITURA MUNICIPAL DE OEIRAS DO PARÁ
 PROJETO ARQUITETÔNICO EM E.F. BERDINHO MULLHOMEN TAVARES

PROJETO ARQUITETÔNICO EM E.F. BERDINHO MULLHOMEN TAVARES

Autor do Projeto:
 Engº CIVIL **SHELSON GIL MACHADO**
 CREA/PA: 150234102-6

Proprietário:
 PREFEITURA MUNICIPAL DE OEIRAS DO PARÁ

Endereço do Obra:
 AVENIDA HONORIO BASTOS, S/Nº

Data:
 SET/2021

Desenho:
 Nelson Machado

Observação:
 Qualquer divergência entre a obra e o projeto, considerar a obra.

Prontidão:
 Indicada

03/03



Este projeto não pode ser utilizado para fins de execução de obra sem a aprovação prévia do autor do projeto. Qualquer divergência entre a obra e o projeto, considerar a obra.

ANEXO II

MODELO TERMO DE CREDENCIAMENTO

Através do presente, credenciamos o(a) Sr.(a) _____, portador(a) da cédula de identidade nº _____ e do CPF nº _____, a participar da licitação instaurada pelo Município de _____, na modalidade de **TOMADA DE PREÇOS**, sob o Nº **2/2021-00001 – CPL/PMOP**, na qualidade de **REPRESENTANTE LEGAL**, outorgando-lhe plenos poderes para pronunciar-se em nome da empresa _____, CNPJ nº _____, bem como formular propostas e praticar todos os demais atos inerentes ao certame.

Local e data.

Assinatura do(s) dirigente(s) da empresa
(**FIRMA RECONHECIDA**)

Nome do dirigente da empresa

ANEXO III

MODELO DE DECLARAÇÃO COM BASE NO DISPOSTO NA LEI COMPLEMENTAR N.º 123/2006 E ALTERAÇÕES POSTERIORES

_____ (nome da empresa) _____, inscrita no CNPJ n.º _____, por intermédio de seu representante legal o(a) Sr.(a) _____ portador(a) da Carteira de Identidade n.º _____ e de CPF n.º _____ DECLARA, para fins do disposto no Edital do **TOMADA DE PREÇOS N.º 2/2021-00001 – CPL/PMOP**, sob as sanções administrativas cabíveis e sob as penas da Lei, que esta empresa, na presente data, é considerada:

() **MICROEMPRESA**, conforme Inciso I, Art. 3º da Lei Complementar n.º. 123/2006 e alterações;

() **EMPRESA DE PEQUENO PORTE**, conforme Inc. II, Art. 3º da Lei Complementar n.º. 123/2006 e alterações.

DECLARA ainda que a empresa será excluída das vedações constantes do § 4º do Art. 3º da Lei Complementar n.º. 123, de 14 de dezembro de 2006 e alterações.

Local e data.

Representante Legal

OBS: A declaração acima deverá ser assinada com um “X”, ratificando-se a condição jurídica da empresa licitante.

ANEXO IV

MODELO PARA DECLARAÇÃO DE INEXISTÊNCIA DE FATO SUPERVENIENTE

Para fins de participar na **TOMADA DE PREÇOS Nº 2/2021-00001 – CPL/PMOP**, a empresa, CNPJ, declara sob as penas da lei, que até a presente data inexistente fato impeditivo para a sua habilitação, estando ciente da obrigatoriedade de declarar ocorrências posteriores.

Local e Data.

ANEXO VII

MODELO DE DECLARAÇÃO (art. 27, inc. V da Lei 8.666/93)

....., inscrito no CNPJ
nº....., no intermédio de seu representante legal o (a)
Sr(a)....., portador(a) da Carteira de Identidade nº..... e do CPF nº.....,
DECLARA, para fins do disposto no inciso V do art. 27, da Lei nº 8.666, de 21 de junho de
1993, acrescido pela Lei nº 9.854, de 27 de outubro de 1999, que não emprega menor de 18
(dezoito) anos em trabalho noturno, perigoso ou insalubre, e não emprega menor de 16
(dezesesseis) anos.

Ressalva: emprega menor, a partir de 14 anos, na condição de aprendiz ().

Cidade - UF, de _____ de _____

(representante legal)

**ANEXO VI
MINUTA DE CONTRATO**

**TOMADA DE PREÇOS Nº 2/2021-00001 – CPL/PMOP
CONTRATO ADMINISTRATIVO Nº XXX/2021 - XXXXX/PMOP**

MINUTA DE CONTRATO QUE ENTRE SI FAZEM A **PREFEITURA MUNICIPAL DE OEIRAS DO PARÁ** E A EMPRESA **XXXXX**, CONSOANTE AS CLÁUSULAS E CONDIÇÕES SEGUINTE:

A **PREFEITURA MUNICIPAL DE OEIRAS DO PARÁ**, pessoa jurídica de Direito Público Interno, sito à XXXXX, Bairro XXXX, CEP: 68.470-000 – Oeiras do Pará, Estado do Pará, inscrita no CNPJ/MF nº XXXXXX, devidamente representada neste ato pelo Sr. Prefeito Municipal, **XXXXXXXX**, brasileiro, estado civil, Agente Público Municipal, portador do CPF/MF nº XXXXX, residente e domiciliada nesta cidade de Oeiras do Pará, doravante denominada simplesmente de **CONTRATANTE**, e **XXXXXXXX**, pessoa jurídica de Direito Privado, devidamente inscrita no CNPJ/MF nº **XX.XXX.XXX/XXX**, com sede sito à XXXXXXXXX, nº XXXX, bairro XXXXXXXX, CEP: XX.XXX-XXX, na cidade de XXXXX, Estado do Pará, por seu representante legal, **XXXXXXXXXXXX**, brasileiro(a), estado civil, profissão, residente e domiciliado no Município de XXXXXXXX, Estado do Pará, portador do CPF/MF nº **XXX.XXX.XXX-XX** e da cédula de identidade nº **X.XXX.XXX SSP/XX**, doravante denominado simplesmente **CONTRATADA** ajustam para as finalidades e sob as condições declaradas e reciprocamente aceitas o que segue:

CLÁUSULA I - DA ORIGEM DO CONTRATO:

1.1. Este Contrato Administrativo tem como origem o Processo Licitatório na modalidade **TOMADA DE PREÇOS Nº 2/2021-00001 – CPL/PMOP**.

CLÁUSULA II – DA LEGISLAÇÃO:

2.1. As cláusulas e condições deste Contrato moldam-se às disposições do artigo 54, parágrafos 1º e 2º e art. 55, incisos I a XIII da Lei Federal nº 8.666 de 21/06/93 e suas alterações, Decretos Federais nº 5.450/05 e nº 7.892/13 e suas alterações posteriores a qual **CONTRATANTE** e **CONTRATADA** estão sujeitas.

CLÁUSULA III - DO OBJETO

O presente Contrato tem por objeto a **CONTRATAÇÃO DE EMPRESA ESPECIALIZADA EM SERVIÇOS DE ENGENHARIA PARA REFORMA E ADEQUAÇÃO DA ESCOLA M. E. F. JERÔNIMO MILHOMEM TAVARES NA SEDE DO MUNICÍPIO DE OEIRAS DO PARÁ, TODA EM ESTRUTURA EM CONCRETO ARMADO E FECHAMENTO EM ALVENARIA, CONSTITÚDA COM 23 (VINTE E TRÊS) SALAS DE AULA, SECRETARIA, SALA DO PROINFO, SALA DOS PROFESSORES, SALA DO COORD. PEDAGÓGICA, SALA DE LEITURA, CIRCULAÇÕES, BANHEIROS COLETIVOS, COZINHA, DEPÓSITOS, REFEITÓRIOS, ALMOXARIFADO E PALCO EM MADEIRA,** conforme especificações, quantitativos e valores dispostos em Proposta de Preços anexa (ANEXO I) a este Contrato e consoante o procedimento licitatório **TOMADA DE PREÇOS Nº 2/2021-00001 – CPL/PMOP.**

CLÁUSULA IV - DA DOTAÇÃO ORÇAMENTÁRIA

4.1. Os recursos orçamentários necessários ao adimplemento das obrigações por parte da **CONTRATANTE** estão assegurados na seguinte funcional:

Órgão: 1501 – FUNDEB

Dotação: 12 361 1200 1.025 – Const. Ref, Adap. Amp. e aparelh. De Unidade do Ensino Fundamental – FUNDEB 40%

Elem. Despesa: 4.4.90.51.00 – Obras e Instalações

Subelemento: 4.4.90.51.99 – Outras Obras e Instalações

Fonte de Recursos:

Transferência do FUNDEB 30%

4.2 As despesas para o exercício futuro correrão à conta das dotações orçamentárias indicadas em termo aditivo ou apostilamento.

CLÁUSULA V - DO PREÇO

5.1. Pela aquisição dos produtos, objeto deste Contrato, a **CONTRATANTE** pagará à **CONTRATADA** o valor global de **R\$ XXX.XXX,XX (XXXXXXXX XXXXX)**, conforme Proposta de Preço anexa a este Contrato – **ANEXO I.**

5.2. Todos os impostos, taxas e demais encargos decorrentes do presente Contrato, serão de inteira responsabilidade da **CONTRATADA.**

CLÁUSULA VI - DAS CONDIÇÕES DE PAGAMENTO

6.2. O pagamento deverá ser realizado em até 30 (trinta) dias, contados a partir da data da apresentação da nota fiscal, bem como o atesto da prestação dos serviços pelo fiscal do contrato, mediante entrega da Nota Fiscal, em 02 (duas) vias junto à Secretaria Municipal de Finanças localizada no Prédio Sede da Prefeitura Municipal, sito à Avenida 15 de Novembro, nº 1198, Bairro Liberdade, CEP: 68.470-000 – Oeiras do Pará, mediante:

- a) Nota fiscal/Fatura deve apresentar discriminação resumida dos serviços executados, período da medição, número da licitação, número do Termo de Contrato e/ou Convênio, observação das normas constantes na Instrução Normativa RFB nº 971/2009 e alterações, sem rasuras e/ou entrelinhas.
- b) Cópia da Guia de Recolhimento da Previdência Social – GPS do período de execução do serviço, devidamente quitada e autenticada, acompanhada do Relatório GFIP/SEFIP, com recolhimentos na matrícula CEI da obra.
- c) Cópia da Guia de Recolhimento do Fundo de Garantia por Tempo de Serviço – FGTS, do período de execução do serviço, devidamente quitada e autenticada, acompanhada do Relatório Analítico da GRF.
- d) A **CONTRATADA** deverá emitir Nota Fiscal, Fatura ou Recibo de acordo com o estabelecido na Instrução Normativa da Receita Federal do Brasil nº 971, de 13 de novembro de 2009, e demais alterações.

6.2.A **CONTRATANTE** reserva-se no direito de recusar o a realizar o pagamento, se no ato da verificação e atesto pelo fiscal, o mesmo observar que os serviços não estão de acordo com as especificações apresentadas, devendo ser relato o fato por escrito. O pagamento só será realizado após as devidas correções pela contratada.

6.3. Havendo erro na nota fiscal/fatura ou circunstância que impeça a liquidação da despesa, a nota fiscal/fatura será devolvida à **CONTRATADA** e o pagamento ficará pendente, até que a mesma providencie as medidas saneadoras.

6.4. O prazo para pagamento iniciar-se-á após a regularização da situação ou reapresentação do documento fiscal, fato esse que não poderá acarretar qualquer ônus adicional para a **CONTRATANTE**, nem deverá haver prejuízo no fornecimento pela **CONTRATADA**.

6.5. A **CONTRATANTE** poderá deduzir do montante a pagar os valores correspondentes a eventuais multas e/ou indenizações devidas pela **CONTRATADA**.

CLÁUSULA VII – DA ALTERAÇÃO DO CONTRATO

7.1. O presente contrato poderá ser alterado unilateralmente pela **CONTRATANTE** quando da ocorrência das hipóteses previstas no Artigo 65, I, da Lei Federal nº. 8.666/1993.

7.2. O contrato poderá ainda ser modificado através de acordo entre os contratantes quando ocorrerem as hipóteses previstas no artigo 65, II, da Lei 8.666/1993.

7.3. A **CONTRATADA** fica obrigada a aceitar, nas mesmas condições contratuais, os acréscimos ou supressões que se fizerem na obra, até 25% (vinte e cinco por cento) do valor inicial atualizado do contrato, e, no caso de reforma de edifício ou equipamento, até o limite de 50% (cinquenta por cento), nos termos do artigo 65, § 1º, da Lei Federal nº 8.666/1993.

CLÁUSULA VIII - DAS OBRIGAÇÕES

8.1. DA CONTRATANTE:

8.1.1. Acompanhar e supervisionar a execução da obra, objeto deste Contrato, através do Fiscal do Contrato designado pela Administração, denunciando quaisquer irregularidades constatadas.

8.1.2. Efetuar o pagamento conforme o acordado e previsto na Cláusula VI deste instrumento.

8.2. A CONTRATADA compromete-se a:

8.2.1. Executar a obra, objeto do presente Contrato, em tempo hábil, e em conformidade com a demanda repassada pela **CONTRATANTE**.

8.2.2. Responder pela qualidade e garantia dos serviços executados, obedecendo rigorosamente às regras contidas no procedimento licitatório **TOMADA DE PREÇOS Nº 2/2021-00001 – CPL/PMOP**.

8.2.3. Providenciar a imediata correção das deficiências, falhas ou irregularidades apontadas pela **CONTRATANTE**, na execução da obra, objeto deste Contrato.

8.2.4. Responder pelos encargos trabalhistas, previdenciários, fiscais e comerciais resultantes da execução deste Contrato.

CLÁUSULA IX - DA RESPONSABILIDADE

9.1. A empresa contratada é responsável, com exclusividade, pela execução do objeto deste contrato, respondendo pelos danos que por si, seus prepostos, ou empregados causarem por dolo ou culpa à **CONTRATANTE**.

CLÁUSULA X - DAS PENALIDADES

10.1. As penalidades a serem aplicadas em caso de descumprimento das obrigações pela **CONTRATADA** são as previstas na Lei Federal nº 8.666 de 21.06.93, em seu Capítulo IV, assim considerando:

- a) Advertência;
- b) Multa de 5% (cinco por cento) sobre o valor da parcela inadimplida, por infração de qualquer cláusula ou condição contratual;
- c) Suspensão temporária de participação em licitações no âmbito da Administração Pública Municipal, com impedimento de contratar com essa Administração, por prazo não superior a dois (02) anos;
- d) Rescisão unilateral do contrato, pelos motivos descritos no artigo 78, do mesmo Diploma Legal.

CLÁUSULA XI - DA RESCISÃO

11.1. O presente Contrato Administrativo poderá ser rescindido:

- a) Unilateralmente, nos casos enumerados nos incisos I a XII e XVII, do art. 78, da Lei Federal nº 8.666, de 21.06.93;
- b) Amigavelmente, por acordo entre as partes, reduzida a termo no processo de Dispensa de Licitação;
- c) Judicialmente, nos termos da Legislação processual.

CLÁUSULA XII- DA VIGÊNCIA

12.1. O prazo de vigência do contrato será de 180 (Cento e Oitenta) dias, contados a partir da publicação do mesmo;

12.2. O prazo para execução da obra será de 75 (Setenta e Cinco) dias, contados a partir da Ordem de Serviço;

12.3. Os prazos de início de etapa de execução, de conclusão e de entrega poderão ser prorrogados, desde que devidamente justificados e com base nos motivos apontados no art. 57, § 1º, incisos I a VI, da Lei Federal nº 8.666/1993.

CLÁUSULA XIII - DA FISCALIZAÇÃO DO CONTRATO

13.1. A administração e fiscalização do presente Contrato caberá ao servidor XXXXXXXX, matrícula, cargo de XXXXXXXX, neste ato devidamente designado pela Administração Municipal como Fiscal de Contrato.

CLÁUSULA XIV - DO REAJUSTE

14.1 Só será admitido o reajuste de preços após decorrido o prazo de 12 (doze) meses contados a partir da data da apresentação da proposta, desde que o contratado não tenha dado causa ao atraso no cronograma físico da obra, e após a análise dos setores competentes sobre a admissibilidade.

14.2 O interessado deverá formalizar o pedido de reajuste juntamente com o pedido de pagamento da nota fiscal/fatura dos valores passíveis de reajuste, sob pena de preclusão lógica do direito.

14.3 O índice a ser aplicado deverá ser o INCC-M, da Fundação Getúlio Vargas.

14.4 Para cálculo do reajuste aplicar-se-á a seguinte formula:

$R = Pi \times Ii - I0$ onde:

R = valor do reajustamento;

Pi = preço inicial dos serviços a serem reajustados;

Ii = índice nacional da Construção Civil–INCC- M, publicado pela Fundação Getúlio Vargas – FGV no 13º mês, contados da data da apresentação da proposta.

I0 = índice publicado pela Fundação Getúlio Vargas – FGV, referente ao mês da apresentação da proposta.

CLÁUSULA XV: DA PUBLICAÇÃO

15.1. O presente Contrato será publicado em extrato, no Diário Oficial da União, mural da Sede Administrativa da Prefeitura, Portal da Transparência Municipal, Portal dos Jurisdicionados do TCM/PA e Mural, após sua assinatura.

CLÁUSULA XVI - DO FORO

16.1. Para a solução de quaisquer dúvidas, litígios ou questões decorrentes deste Contrato Administrativo, fica declarado competente o Foro da Comarca de Oeiras do Pará, Estado do Pará, com renúncia expressa a qualquer outro, por mais privilegiado que seja.

E por estarem assim, justas e Contratadas, firmam o presente Termo em 03 (três) vias de igual teor e forma, na presença de 02 (duas) testemunhas abaixo assinadas, para que produza os efeitos legais.

Oeiras do Pará, XX de XXXXX de 2021.

PREFEITURA MUNICIPAL DE OEIRAS DO PARÁ
CONTRATANTE

ESTADO DO PARÁ
PODER EXECUTIVO

PREFEITURA MUNICIPAL DE OEIRAS DO PARÁ
COMISSÃO PERMANENTE DE LICITAÇÃO



XX
CONTRATADA

TESTEMUNHAS:

1 _____

Nome:

CI-

2 _____

Nome:

CI-